

Pianta piano terra

Legenda interventi

PAVIMENTAZIONI

- A1 - pavimento sportivo in legno + pavimentazione in gomma
- A2 - pavimentazioni in piastrelle di grés

PARETI


- B1 - tinteggiatura con idropittura
- B2 - rivestimento in piastrelle di ceramica smaltata h 2,20 m
- B3 - protezioni antitrauma in polymat h 2,00 m

SOFFITTI

- C1 - tinteggiatura con idropittura
- C2 - smalto antiruggine

ZOCCOLINI

- D1 - zoccolino in grés

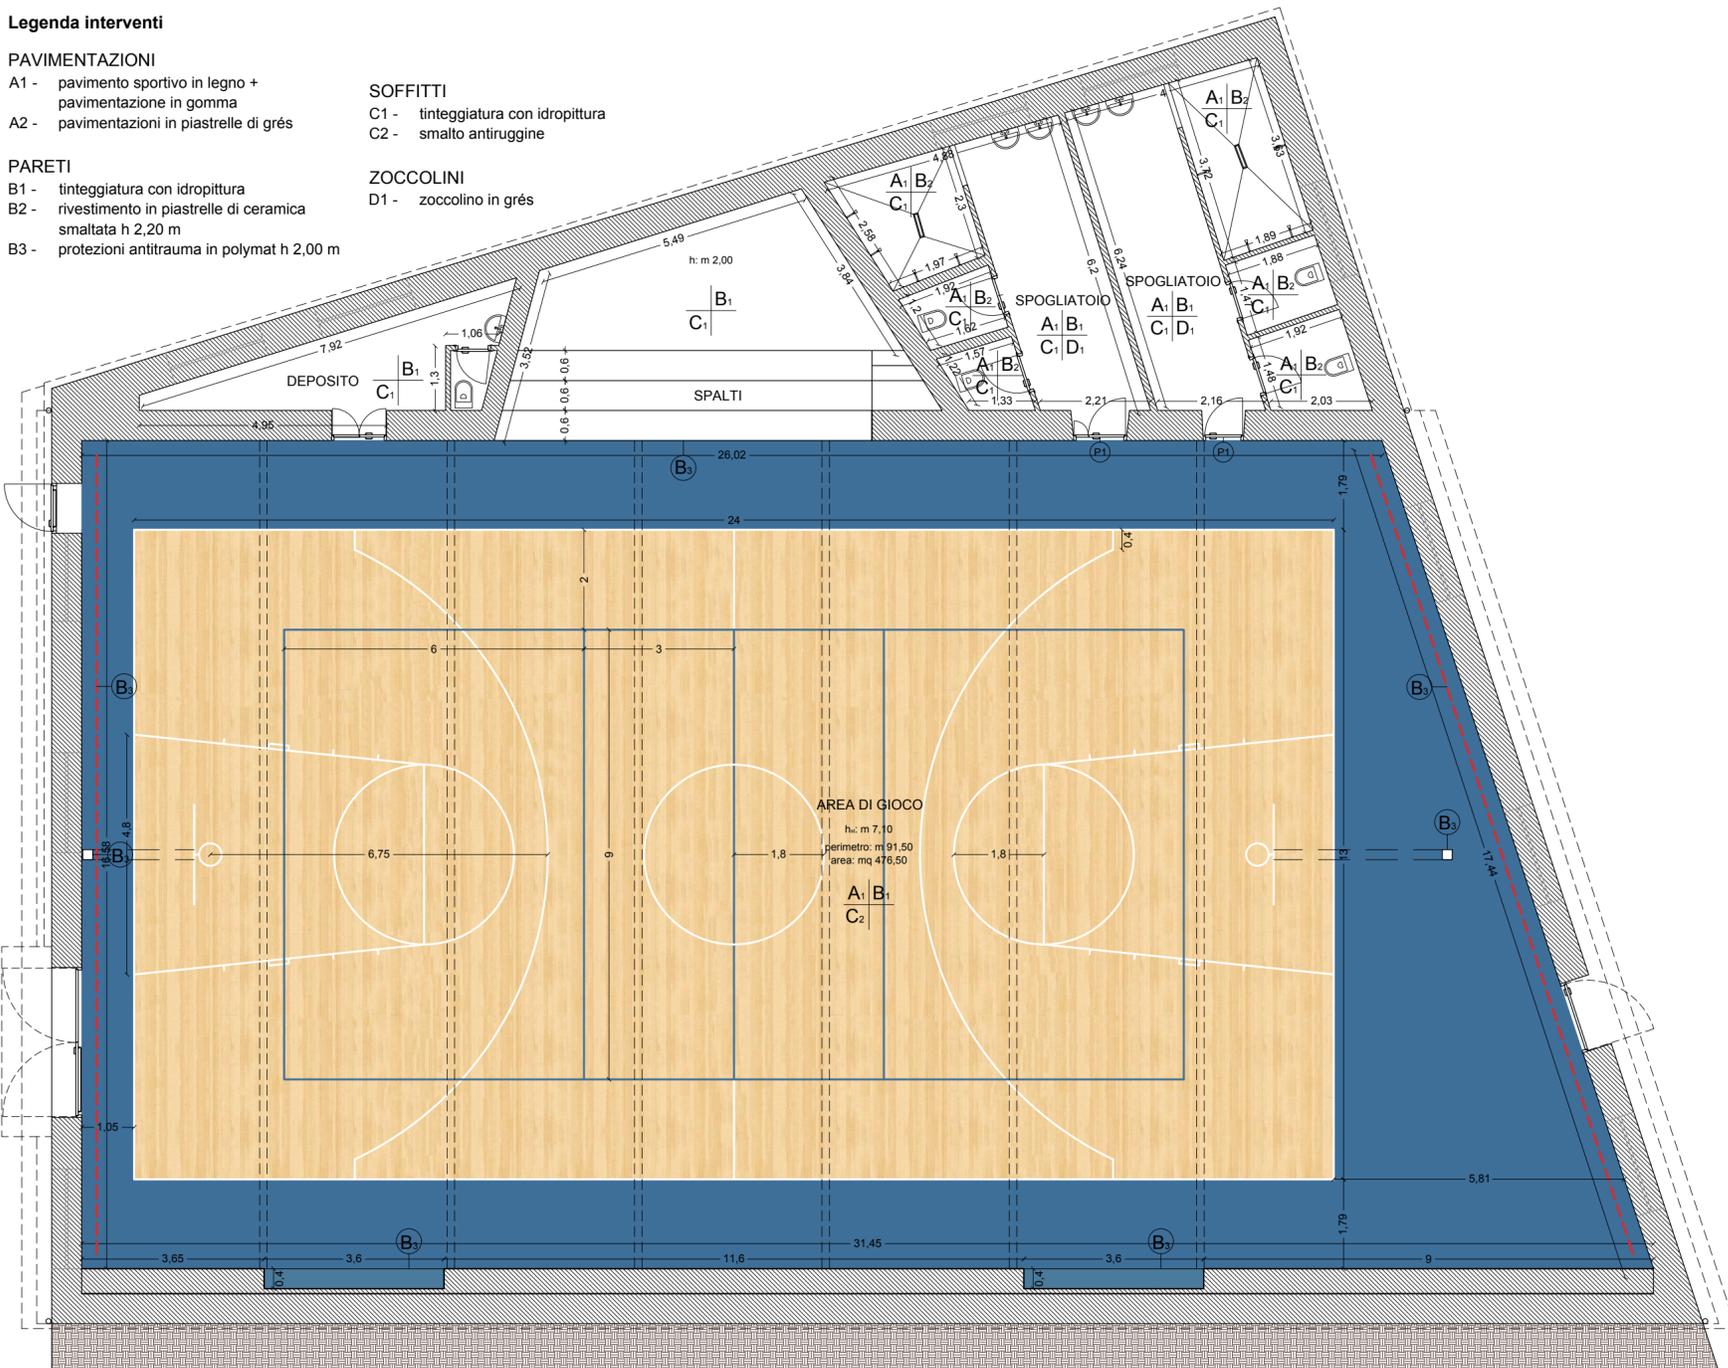


Pianta coperture

Legenda interventi

COPERTURE

- T1 - sostituzione canali di gronda e pluviali
- T2 - revisione copertura
- T3 - impermeabilizzazione corpo basso

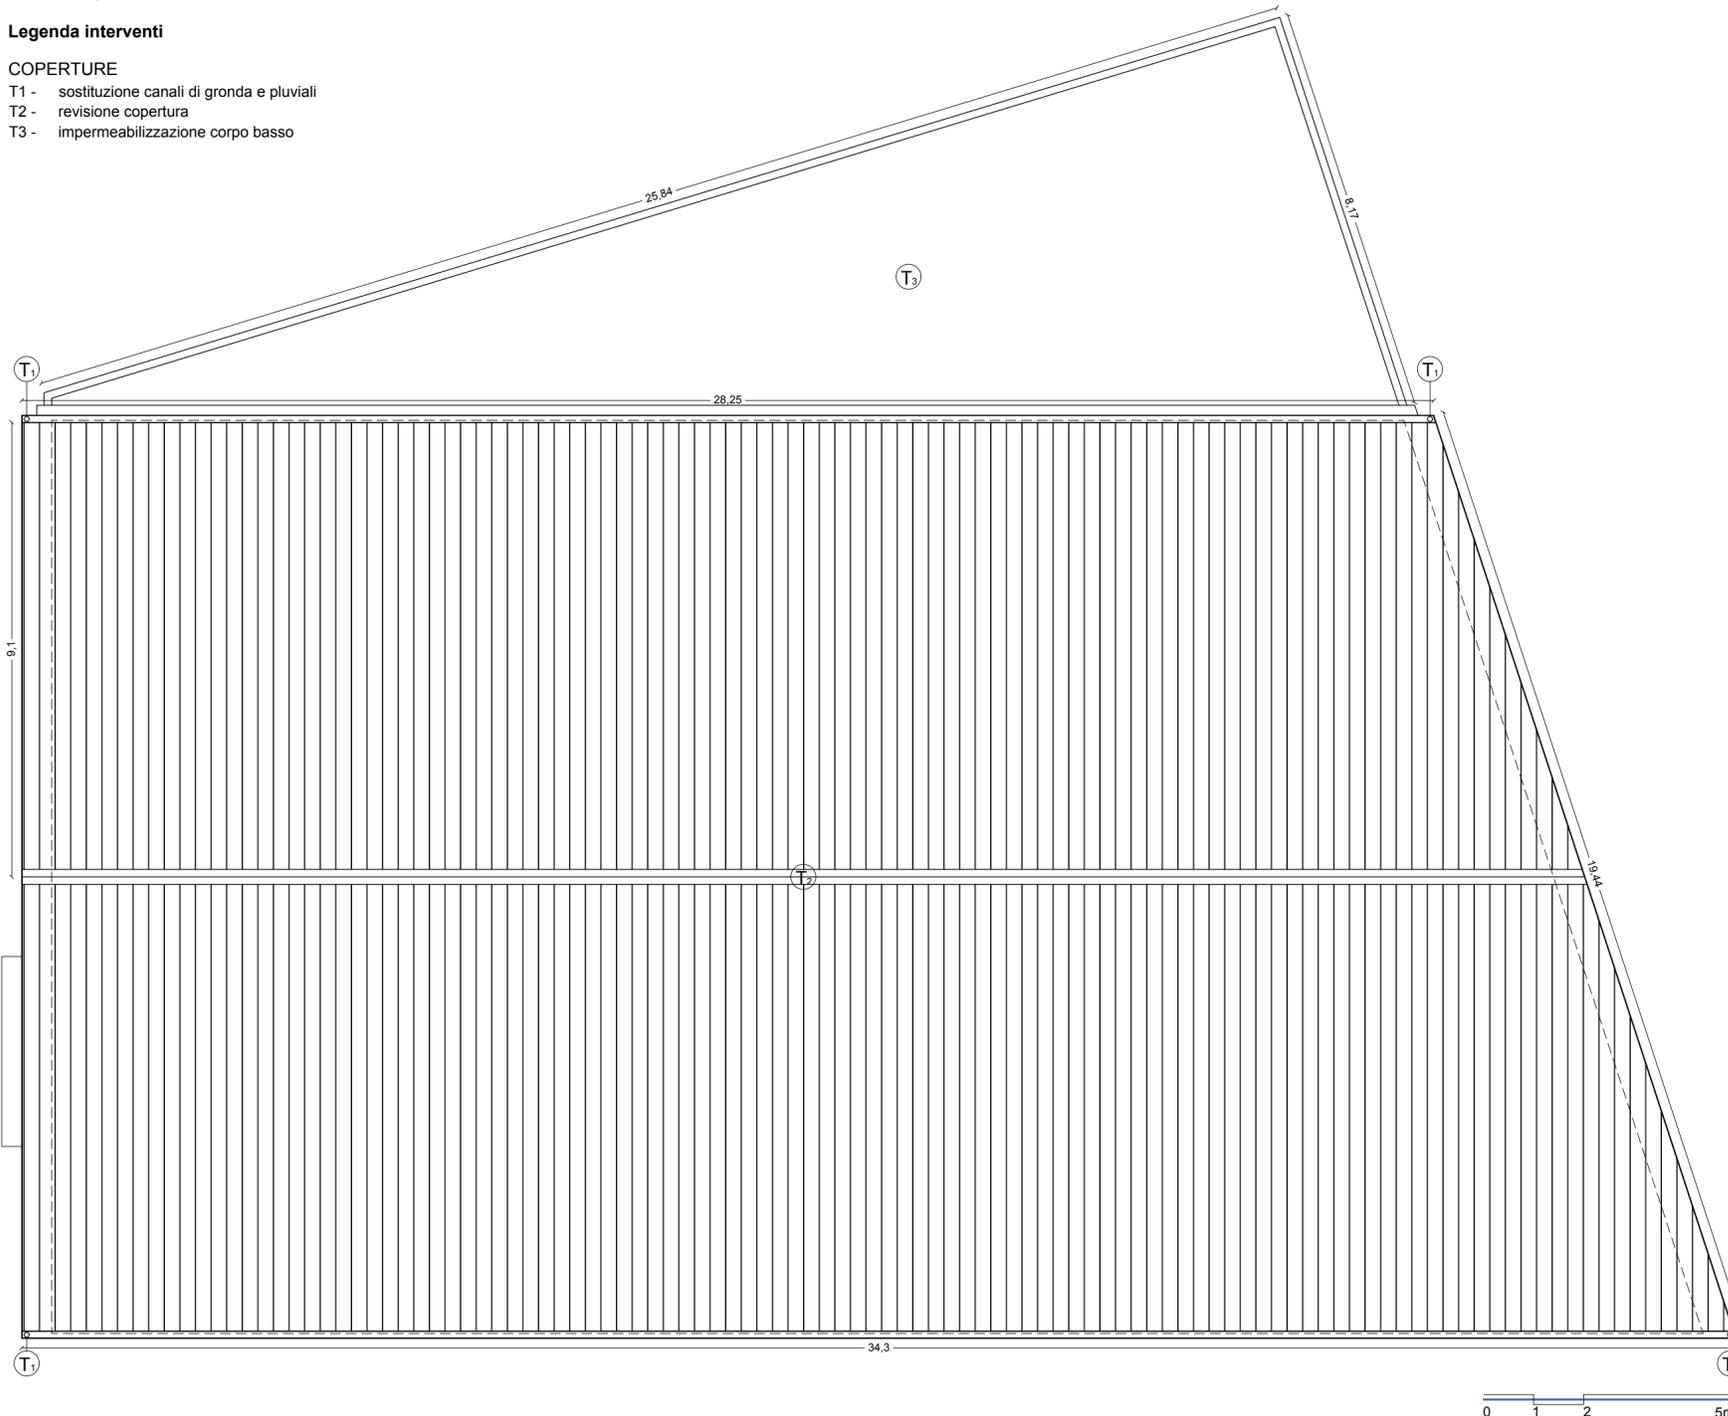

Comune di  
**Monte di Procida**  
Provincia di Napoli

Riqualficazione  
Palestra I.C.S.  
**Amerigo Vespucci**



Responsabile III settore:  
arch. Antonio  
ILLIANO

RUP:  
ing. Antonio  
FERRANTE

Progettista:  
 scia  
architettura  
ingegneria  
NAPOLI

arch. Rosa  
BUONANNO

GIUGNO 2018

**PROGETTO ESECUTIVO**

**Piante degli interventi**

Revisione:

MdP\_PAV\_Es\_EG.01

nome file:

scala: **1:100**

