


SEZIONE 11*
PROGRESSIVA - 0+264.24

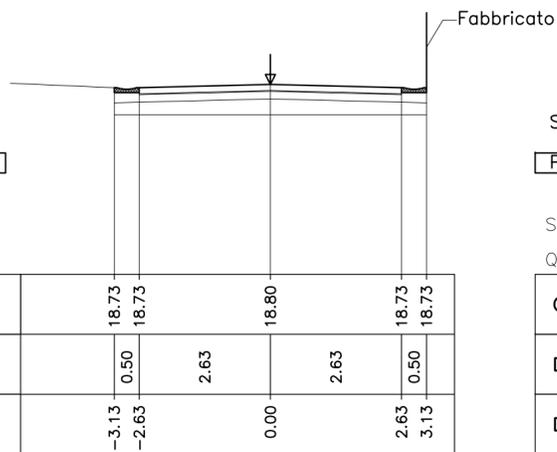


PIANO PAVIMENTAZIONE ml : 5,25

SCALA = 1:100

Q.R. = 15.00

QUOTE PROGETTO/TERRENO	18.73	18.73	18.80	18.73	18.73
DISTANZE PARZIALI	0.50	2.63	2.63	0.50	
DISTANZE PROGETTO	-3.13	-2.63	0.00	2.63	3.13

SEZIONE 13
PROGRESSIVA - 0+320.61

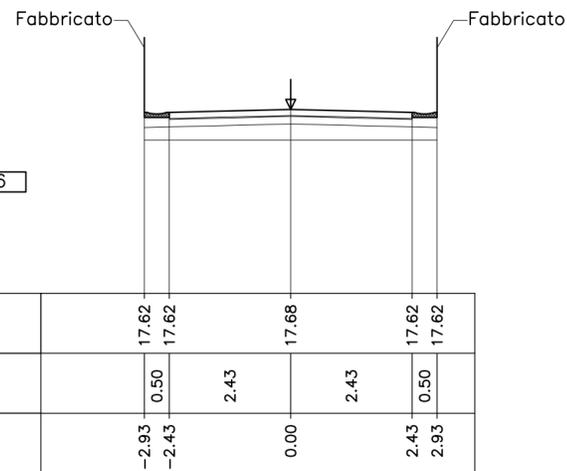

SCAVO mq : 2,68


PIANO PAVIMENTAZIONE ml : 4,86

SCALA = 1:100


Q.R. = 14.00

QUOTE PROGETTO/TERRENO	17.62	17.62	17.68	17.62	17.62
DISTANZE PARZIALI	0.50	2.43	2.43	0.50	
DISTANZE PROGETTO	-2.93	-2.43	0.00	2.43	2.93

SEZIONE TIPO
scala 1:50

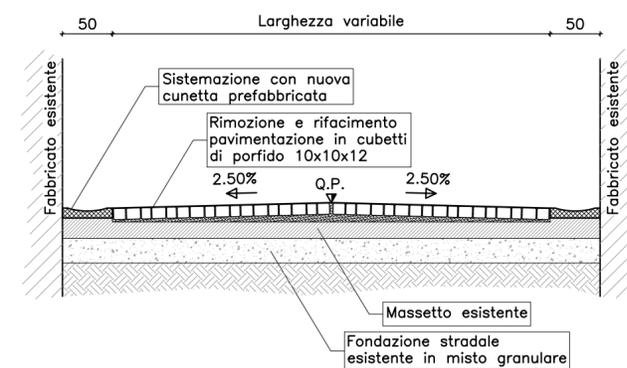

SEZIONE 12
PROGRESSIVA - 0+285.85

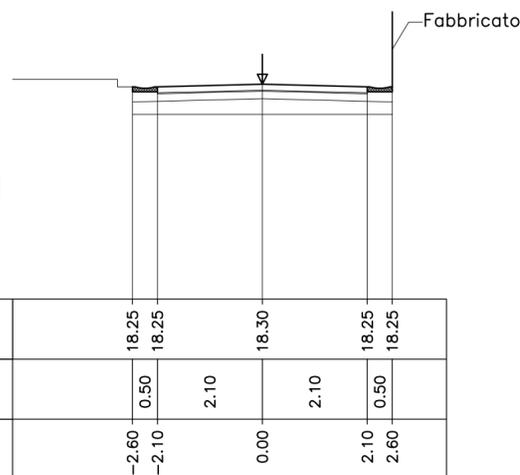


PIANO PAVIMENTAZIONE ml : 4,20

SCALA = 1:100

Q.R. = 14.00

QUOTE PROGETTO/TERRENO	18.25	18.25	18.30	18.25	18.25
DISTANZE PARZIALI	0.50	2.10	2.10	0.50	
DISTANZE PROGETTO	-2.60	-2.10	0.00	2.10	2.60

SEZIONE 13*
PROGRESSIVA - 0+332.61

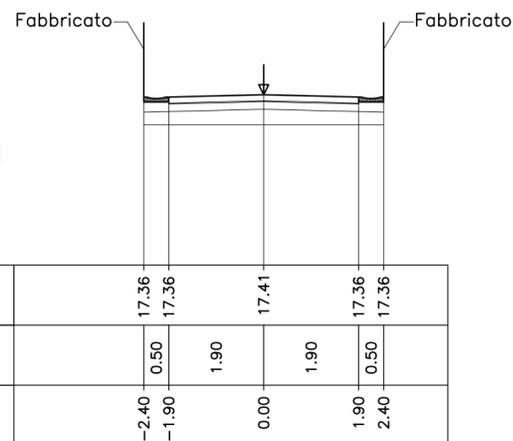


PIANO PAVIMENTAZIONE ml : 3,80

SCALA = 1:100

Q.R. = 14.00

QUOTE PROGETTO/TERRENO	17.36	17.36	17.41	17.36	17.36
DISTANZE PARZIALI	0.50	1.90	1.90	0.50	
DISTANZE PROGETTO	-2.40	-1.90	0.00	1.90	2.40

SEZIONE 12*
PROGRESSIVA - 0+300.61

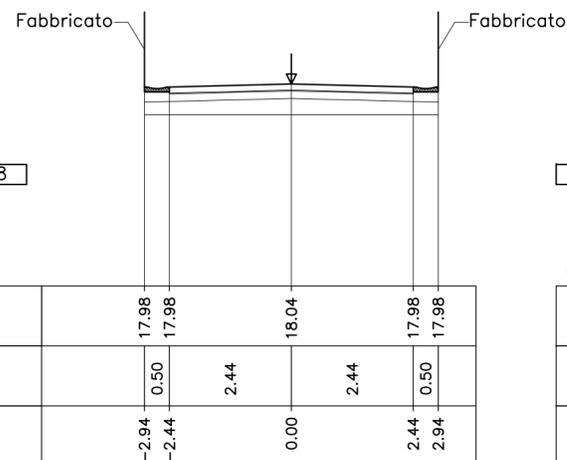


PIANO PAVIMENTAZIONE ml : 4,88

SCALA = 1:100

Q.R. = 14.00

QUOTE PROGETTO/TERRENO	17.98	17.98	18.04	17.98	17.98
DISTANZE PARZIALI	0.50	2.44	2.44	0.50	
DISTANZE PROGETTO	-2.94	-2.44	0.00	2.44	2.94

SEZIONE 14
PROGRESSIVA - 0+325.41

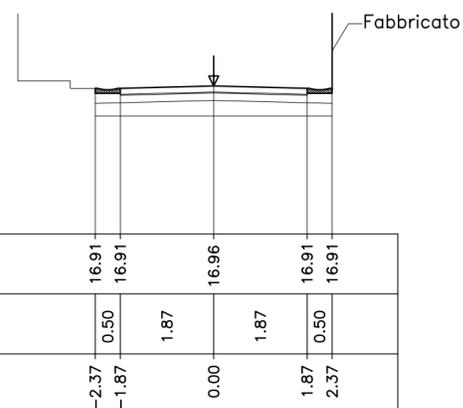

PIANO PAVIMENTAZIONE ml : 3,74

SCALA = 1:100

Q.R. = 14.00

QUOTE PROGETTO/TERRENO	16.91	16.91	16.96	16.91	16.91
DISTANZE PARZIALI	0.50	1.87	1.87	0.50	
DISTANZE PROGETTO	-2.37	-1.87	0.00	1.87	2.37

COMUNE DI
MONTE DI PROCIDA



Città metropolitana di Napoli

RIQUALIFICAZIONE STRADALE E DEI SOTTOSERVIZI DI VIA CAPPELLA
1° STRALCIO

Decreto Dirigenziale Regione Campania n. 143 del 09/04/2019

PROGETTO ESECUTIVO

AMBITO
Programmi di intervento sulla viabilità regionale finanziati con le risorse fsc 2014-2020 di cui alla delibera CIPE 54-2016 - Programma E1: Interventi per il sistema di mobilità del litorale Domizio

ELABORATO
TAV.03 Sezioni correnti e sezione tipo

CUP F47H19001640002
Data 30 LUGLIO 2019

SCALA
varie

File
03 Sezioni tipo e correnti.dwg

Il RUP
Geom. Tobia Ladonea Parascandolo

Il Progettista
Arch. Antonio Mauro Illiano
Responsabile III Settore