



STRALCIO PLANIMTRIA GENERALE VIA CAPPELLA
scala 1:1000



STRALCIO PROFILO LONGITUDINALE VIA CAPPELLA
scala 1:1000/100

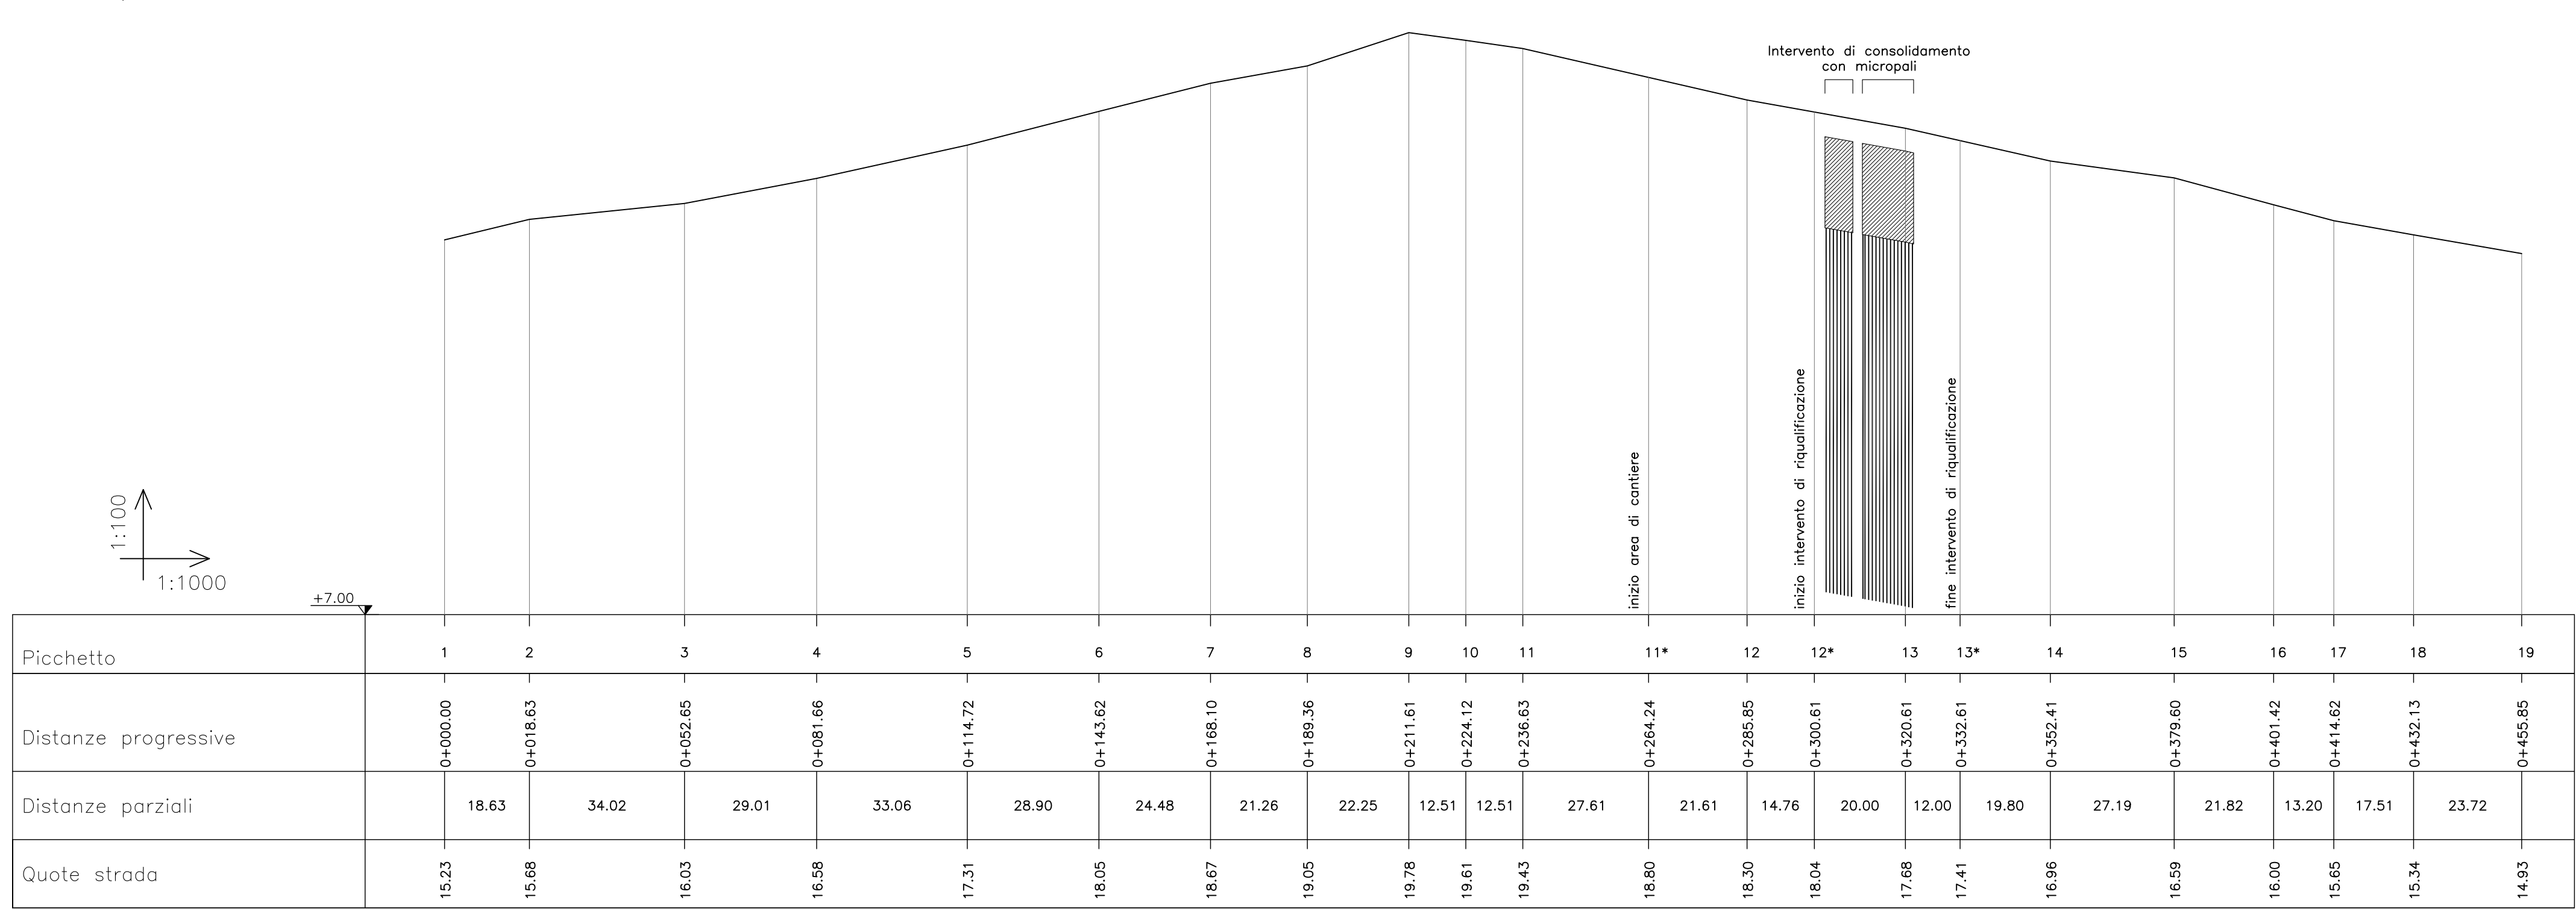

STRALCIO AEROFOTOGRAMMETRICO VIA CAPPELLA
scala 1:10000

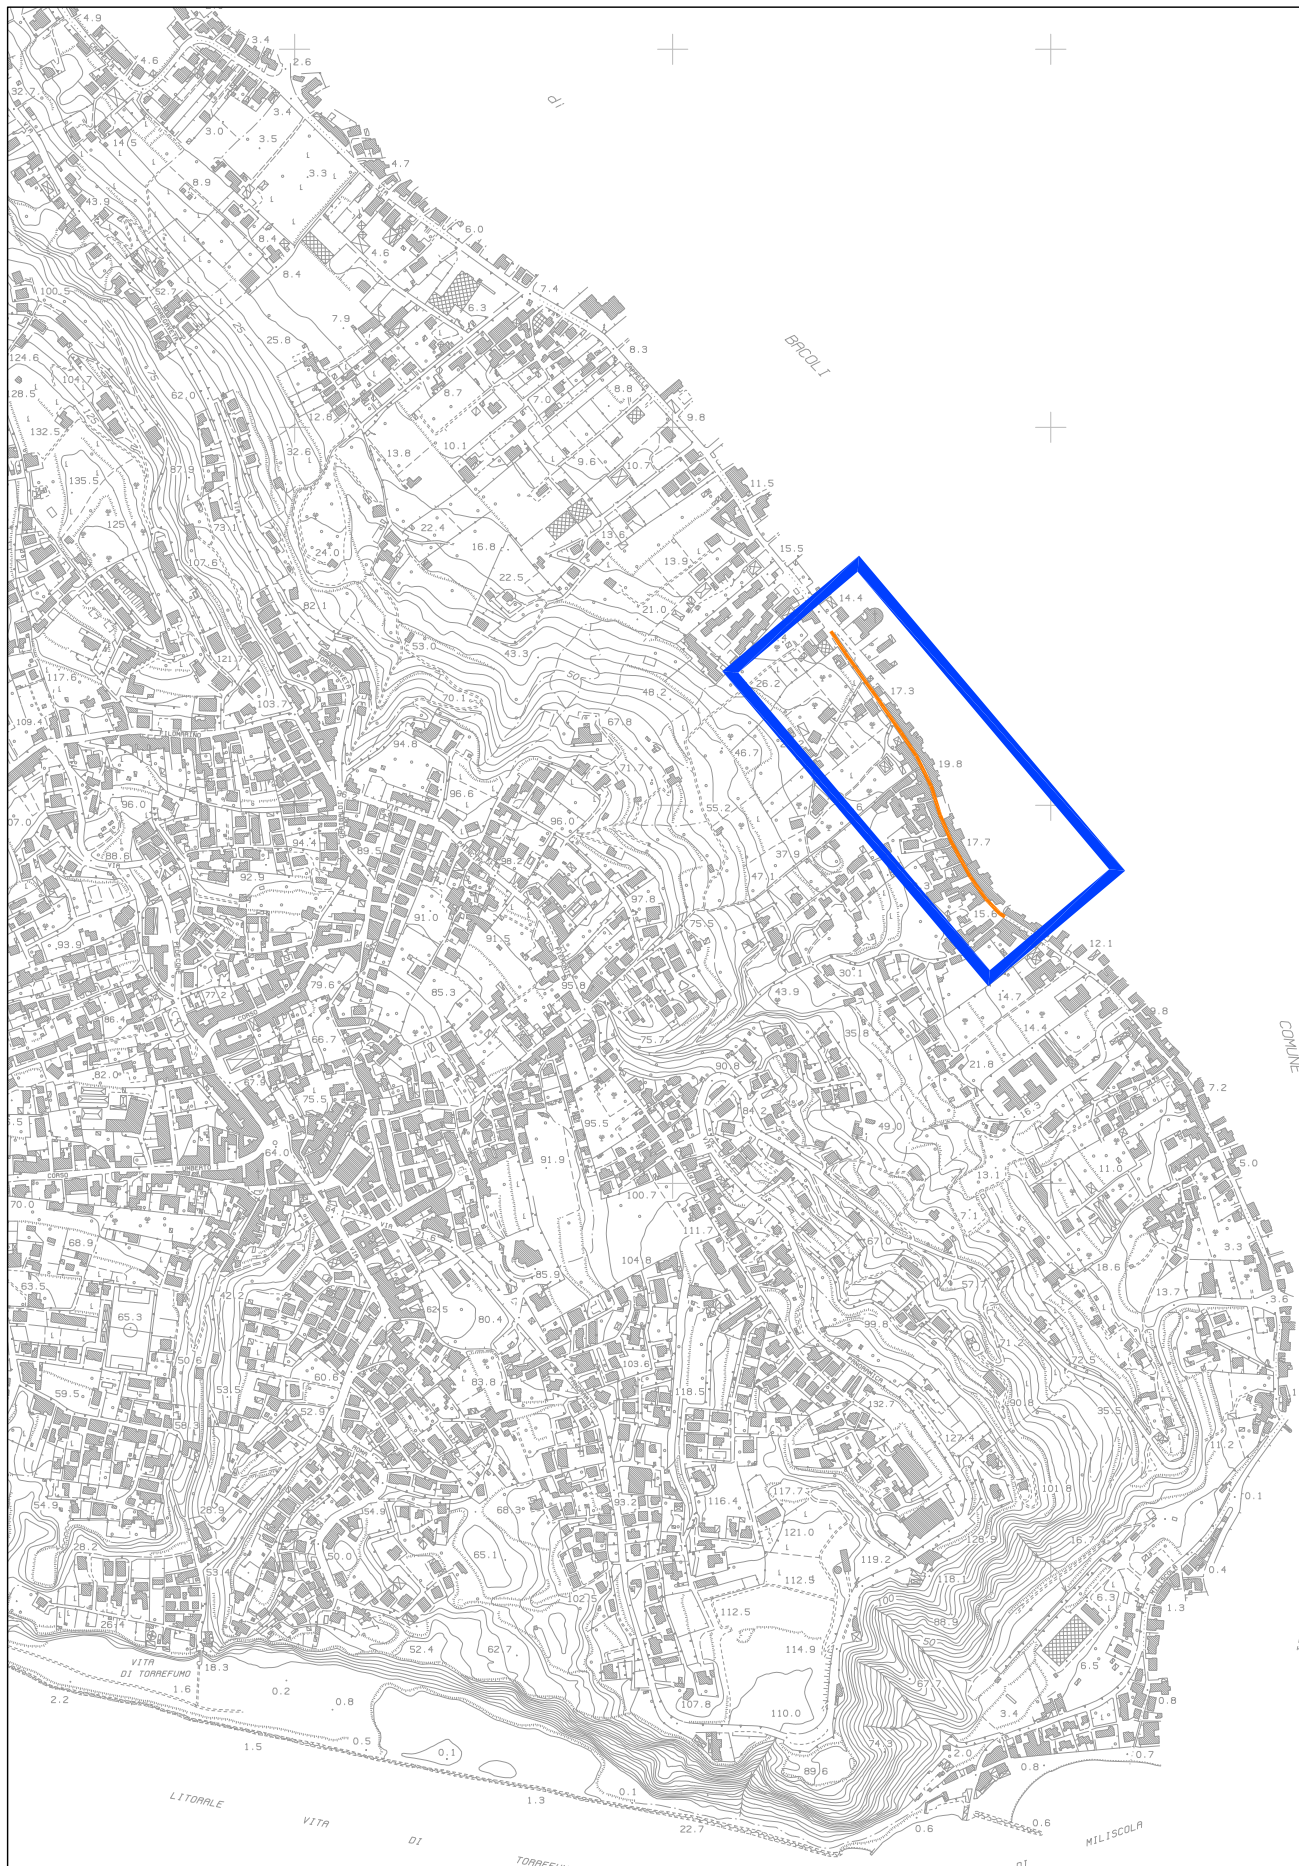

LEGENDA

- EDIFICI CASE
- FABBRICATI INDUSTRIALI
- CAPANNONI
- CHESE
- EDIFICI IN COSTRUZIONE
- RUDERI
- SERRE
- BARACCHE
- TETTOIE PORTICATI TERRAZZI
- CABINE ELETTRICHE
- TRALICCI A T.
- POZZI
- PISCINA SCOPERTA
- MURI DIVISORI
- MURI DI SOSTEGNO
- REGIAZIONE
- STACCONATA
- ALBERO ISOLATO
- FRUTTETO
- ULIVETO
- VIGNETO
- FILORE DI ALBERI
- FILORE DI ULIVETO
- FILORE DI VIGNETO
- LIMITE DI COLTURA
- SCARPATA ARTIFICIALE
- SCARPATA NATURALE
- AUTOSTRADA
- STRADA ORDINARIA
- ROTABILE SECONDARIA
- STRADA IN COSTRUZIONE
- CARRANTECCE
- SENTIERO
- FOSSETTO HIRGLIO
- FOSSEO HIRGLIO
- FILME
- CURVE DI LIVELLO DIRETTRICE
- CURVE DI LIVELLO INTERMEDIE
- LIMITE DI REGIONE
- LIMITE DI PROVINCIA
- LIMITE DI COMUNE

AREA OGGETTO DI INTERVENTO

COMUNE DI MONTE DI PROCIDA

Città metropolitana di Napoli

RIQUALIFICAZIONE STRADALE E DEI SOTTOSERVIZI DI VIA CAPPELLA
1° STRALCIO

Decreto Dirigenziale Regione Campania n. 143 del 09/04/2019

PROGETTO ESECUTIVO

AMBITO
Programmi di intervento sulla viabilità regionale finanziati con le risorse fsc 2014-2020 di cui alla delibera CIPE 54-2016 - Programma E1: Interventi per il sistema di mobilità del litorale Domizio

ELABORATO TAV.02	Planimetria e profilo longitudinale
---------------------	-------------------------------------

CUP Data	F47H19001640002 30 LUGLIO 2019	SCALA varie	File 02 Planimetria e profilo longitudinale...
-------------	-----------------------------------	----------------	---

Il RUP
Geom. Tobia Ladonea Parascandolo

Il Progettista
Arch. Antonio Mauro Illiano
Responsabile III Settore