

COMUNE DI MONTE DI PROCIDA  
Provincia di Napoli



**PROGETTO DEFINITIVO - ESECUTIVO**



**INTERVENTO DI RIQUALIFICAZIONE ARCHITETTONICA  
DI PIAZZA XXVII GENNAIO E STRADE ANNESSE**


AEROFOTOGRAMMETRIA  
IMMAGINI SATELLITARI

TAVOLA n.04

Progettista  
ING. PIETRO D'ORAZIO S.R.L.S.

IL R.U.P.  
UFFICIO TECNICO COMUNALE

Tecnico designato progettazione  
ARCH. LUIGI CESARO

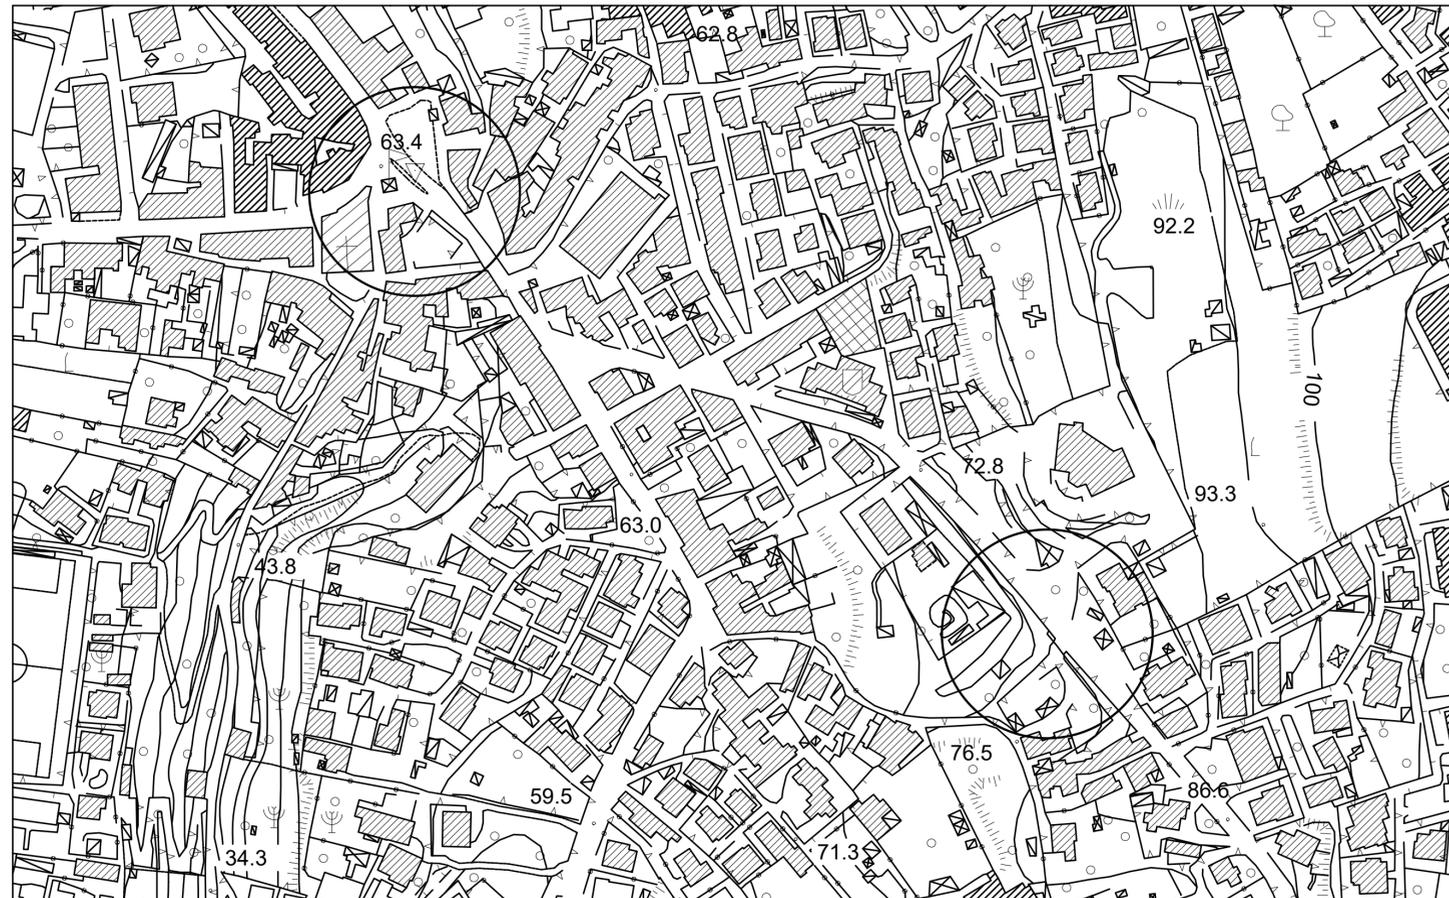

AEROFOTOGRAMMETRIA scala 1:2000



PIAZZA XXVII GENNAIO



TRATTO DI VIA PANORAMICA



PIAZZA XXVII GENNAIO



TRATTO DI VIA PANORAMICA



PIAZZA XXVII GENNAIO



TRATTO DI VIA PANORAMICA