

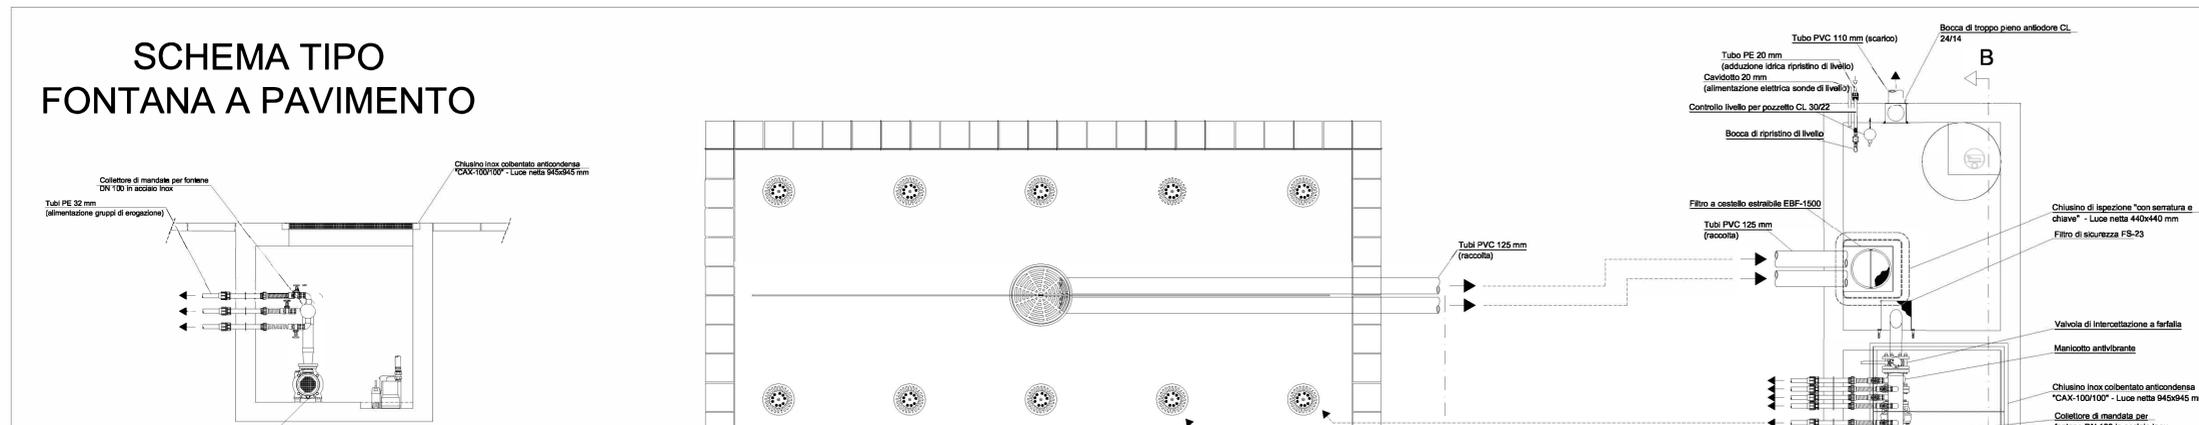


LEGENDA

- PAVIMENTAZIONE IN TRAVERTINO
- PAVIMENTAZIONE IN PIETRA LAVICA
- AIUOLE
- Panchine
- Cestino portarifiuti
- Palo illuminazione
- Rastrelliera bicicletta

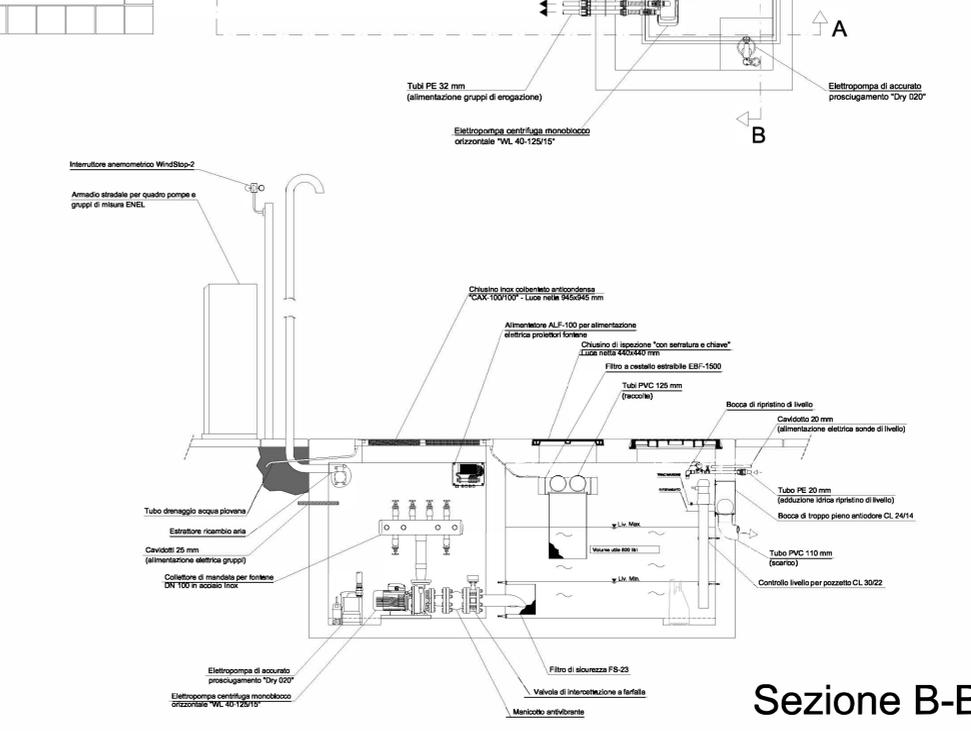

Sezione A-A

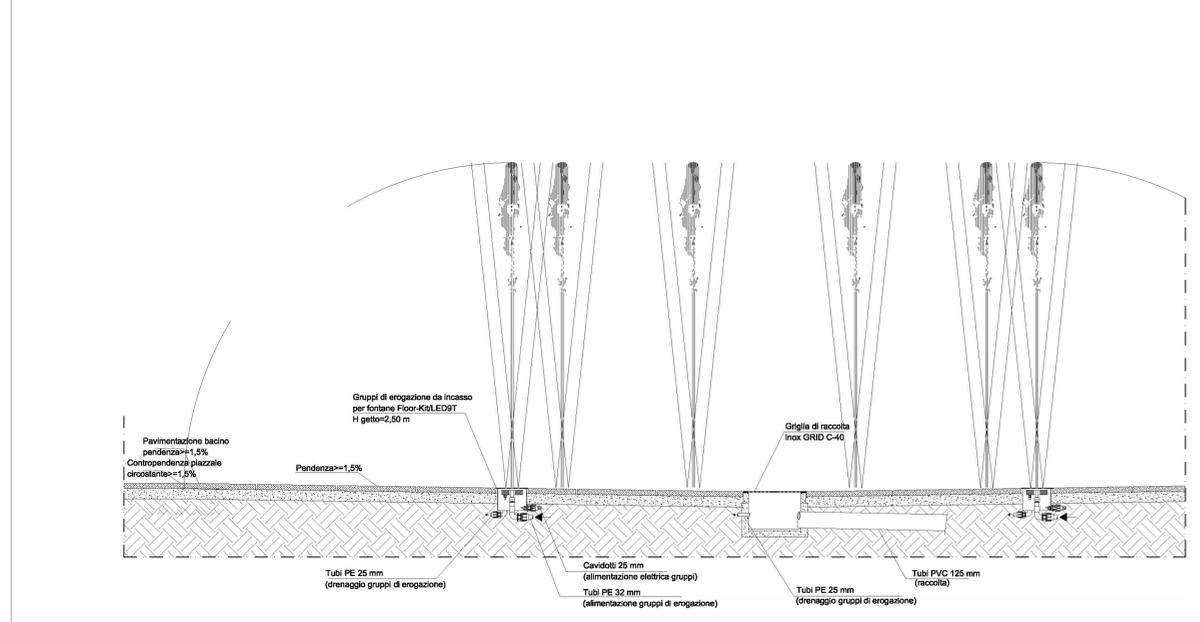

COMUNE DI MONTE DI PROCIDA
 Provincia di Napoli

PROGETTO DEFINITIVO - ESECUTIVO

INTERVENTO DI RIQUALIFICAZIONE ARCHITETTONICA DI PIAZZA XXVII GENNAIO E STRADE ANNESSE

Progetto Particolari costruttivi	TAVOLA n.13 RAPP. varie
Progettista ING. PIETRO D'ORAZIO S.R.L.S.	IL R.U.P. UFFICIO TECNICO COMUNALE
Tecnico designato progettazione ARCH. LUIGI CESARO	