

COMUNE DI MONTE DI PROCIDA

Città Metropolitana di Napoli



**PROGETTO DEFINITIVO/ESECUTIVO DEI LAVORI DI MANUTENZIONE STRAORDINARIA DELLA
BANCHINA PORTUALE DI ACQUAMORTA**


Elaborato di Progetto n. 4:

ELABORATI GRAFICI


Monte di Procida, Luglio 2018

Il Progettista
Arch. Antonio M. Illiano




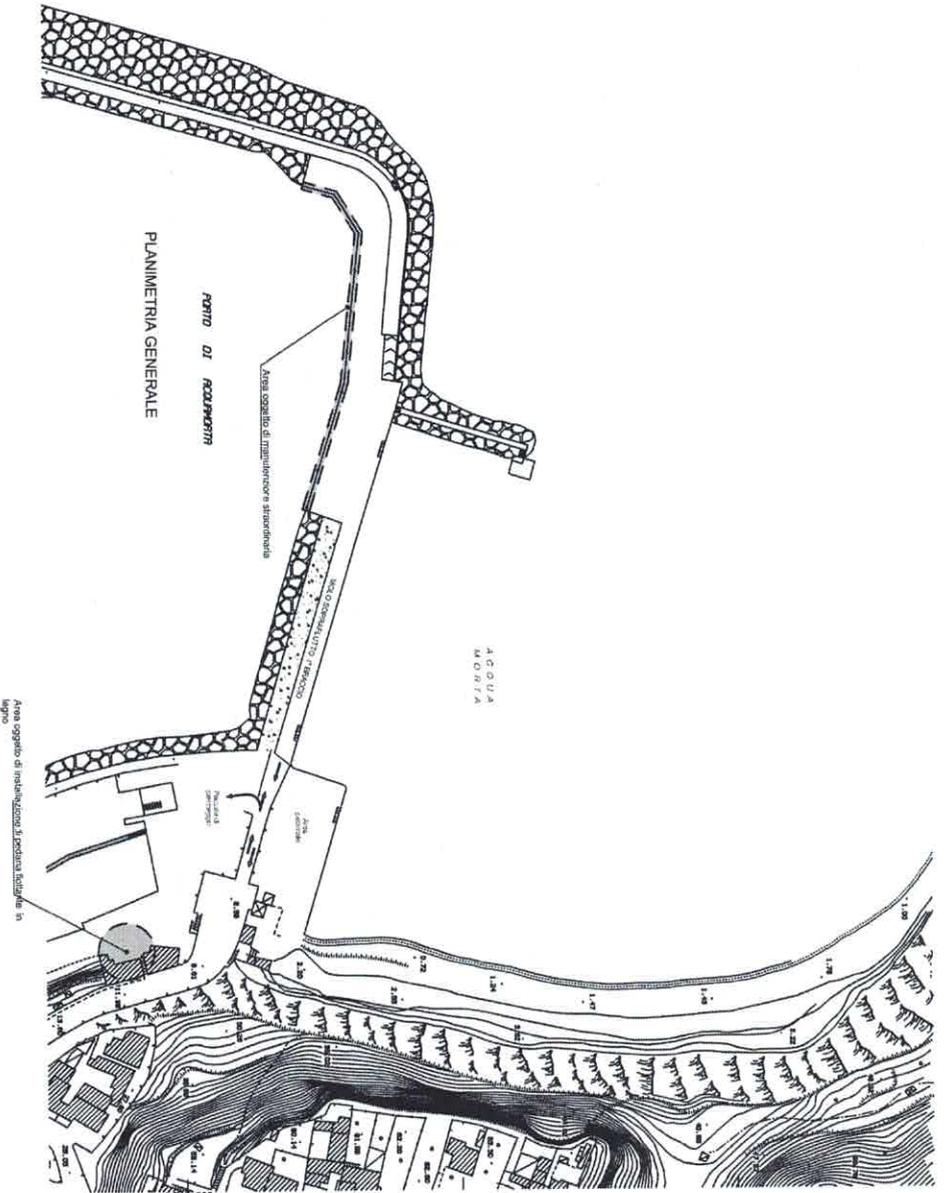


SEZIONE BANCHINA ANTE OPERAM

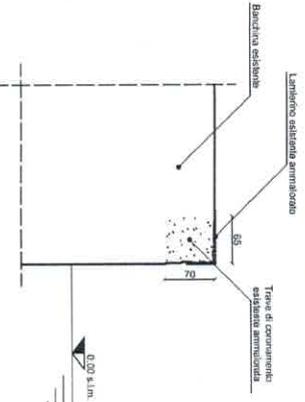

SEZIONE BANCHINA POST OPERAM

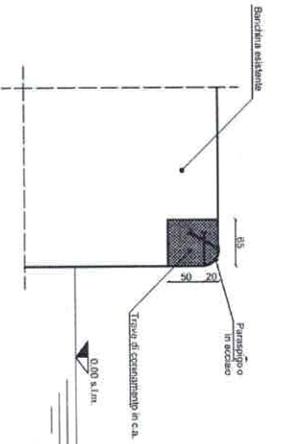

SEZIONE CONDUCA

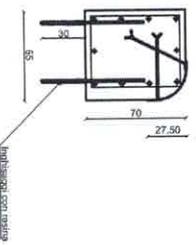

Comune: MONTE DI PROCIDA (NA)

Progetto esecutivo:
LAVORI DI MANUTENZIONE STRAORDINARIA DELLA BANCHINA PORTUALE DI ACQUAMORTA.

Oggetto Tavola:

PLANIMETRIA GENERALE E SEZIONI TIPO

Data:
Giugno 2018

Versione:
1.0

Scala:
1:50 - 1:25

ID-Tavola:
UNICA

