



Comune di  
**Monte di Procida**  
Provincia di Napoli

Riqualificazione  
Palestra I.C.S. *Amerigo Vespucci*



Responsabile III settore:

arch. Antonio  
ILLIANO

RUP:

ing. Antonio  
FERRANTE

Progettista:



arch. Rosa  
BUONANNO

GIUGNO 2018

**PROGETTO ESECUTIVO**


**Inquadramento territoriale**

Revisione:


MdP\_PAV\_Es\_DG.IT

nome file:

**DG  
IT**

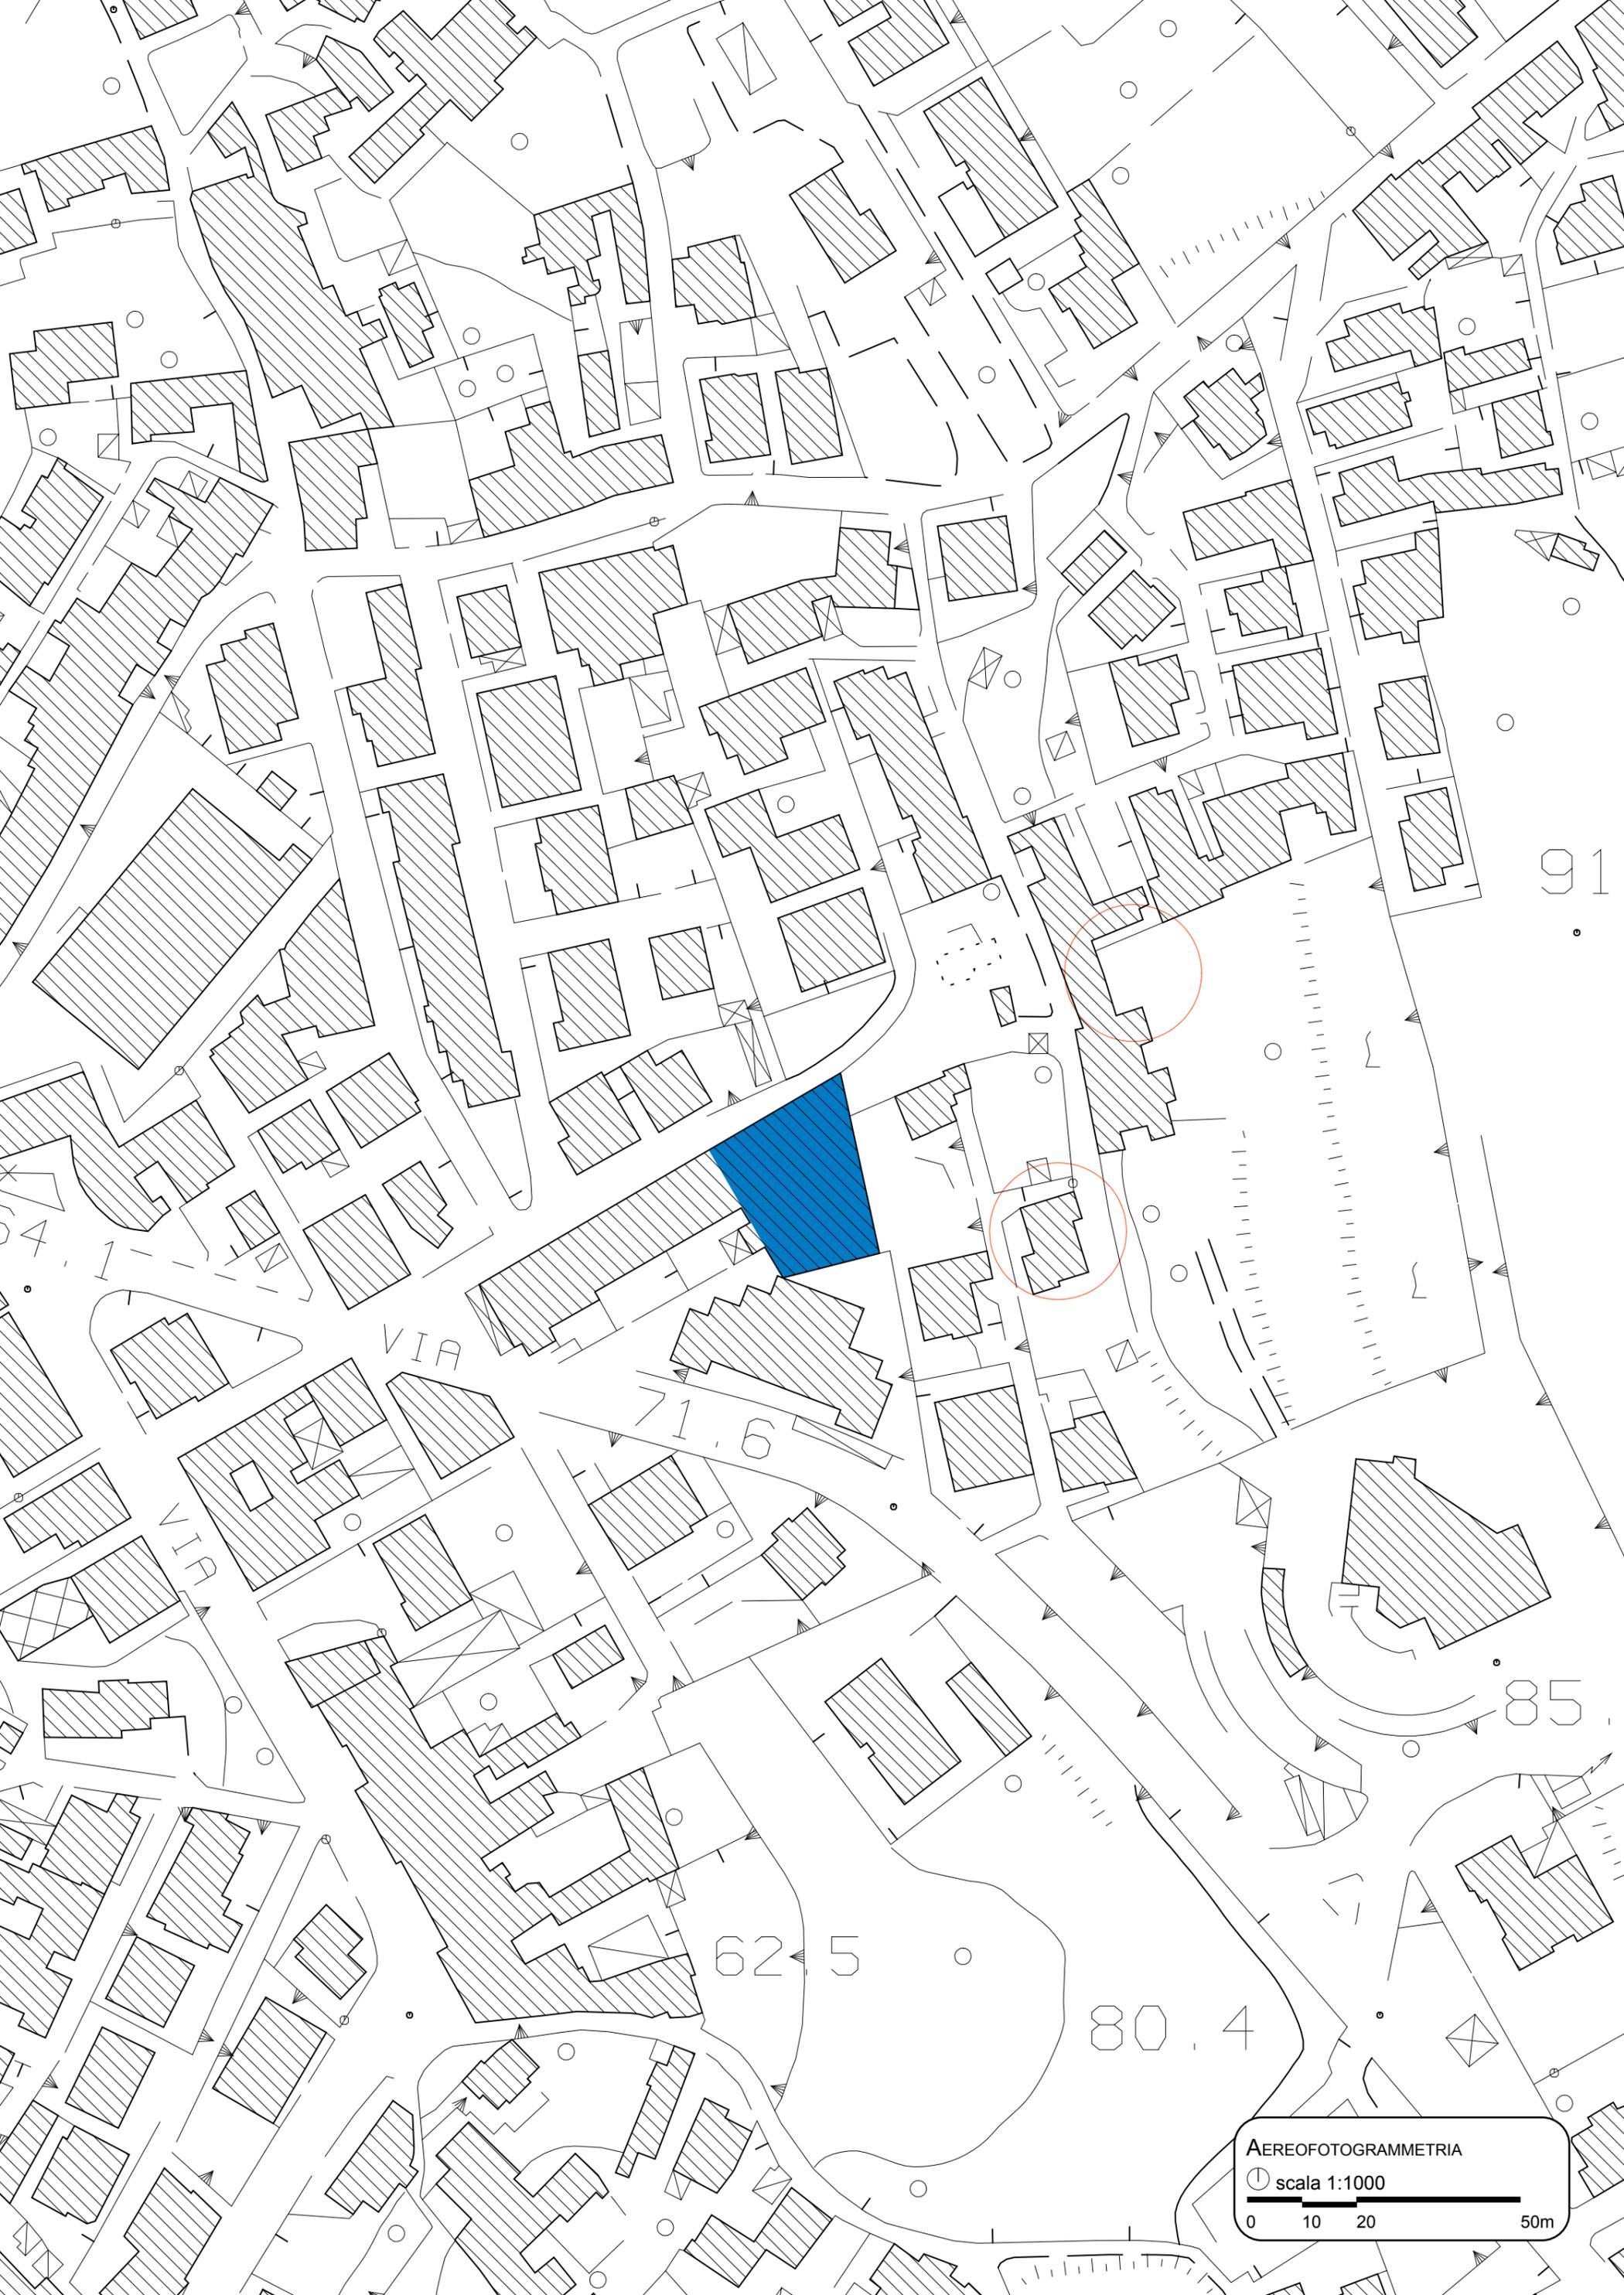


AEREOFOTOGRAMMETRIA  
🕒 scala 1:1000  
0 10 20 50m

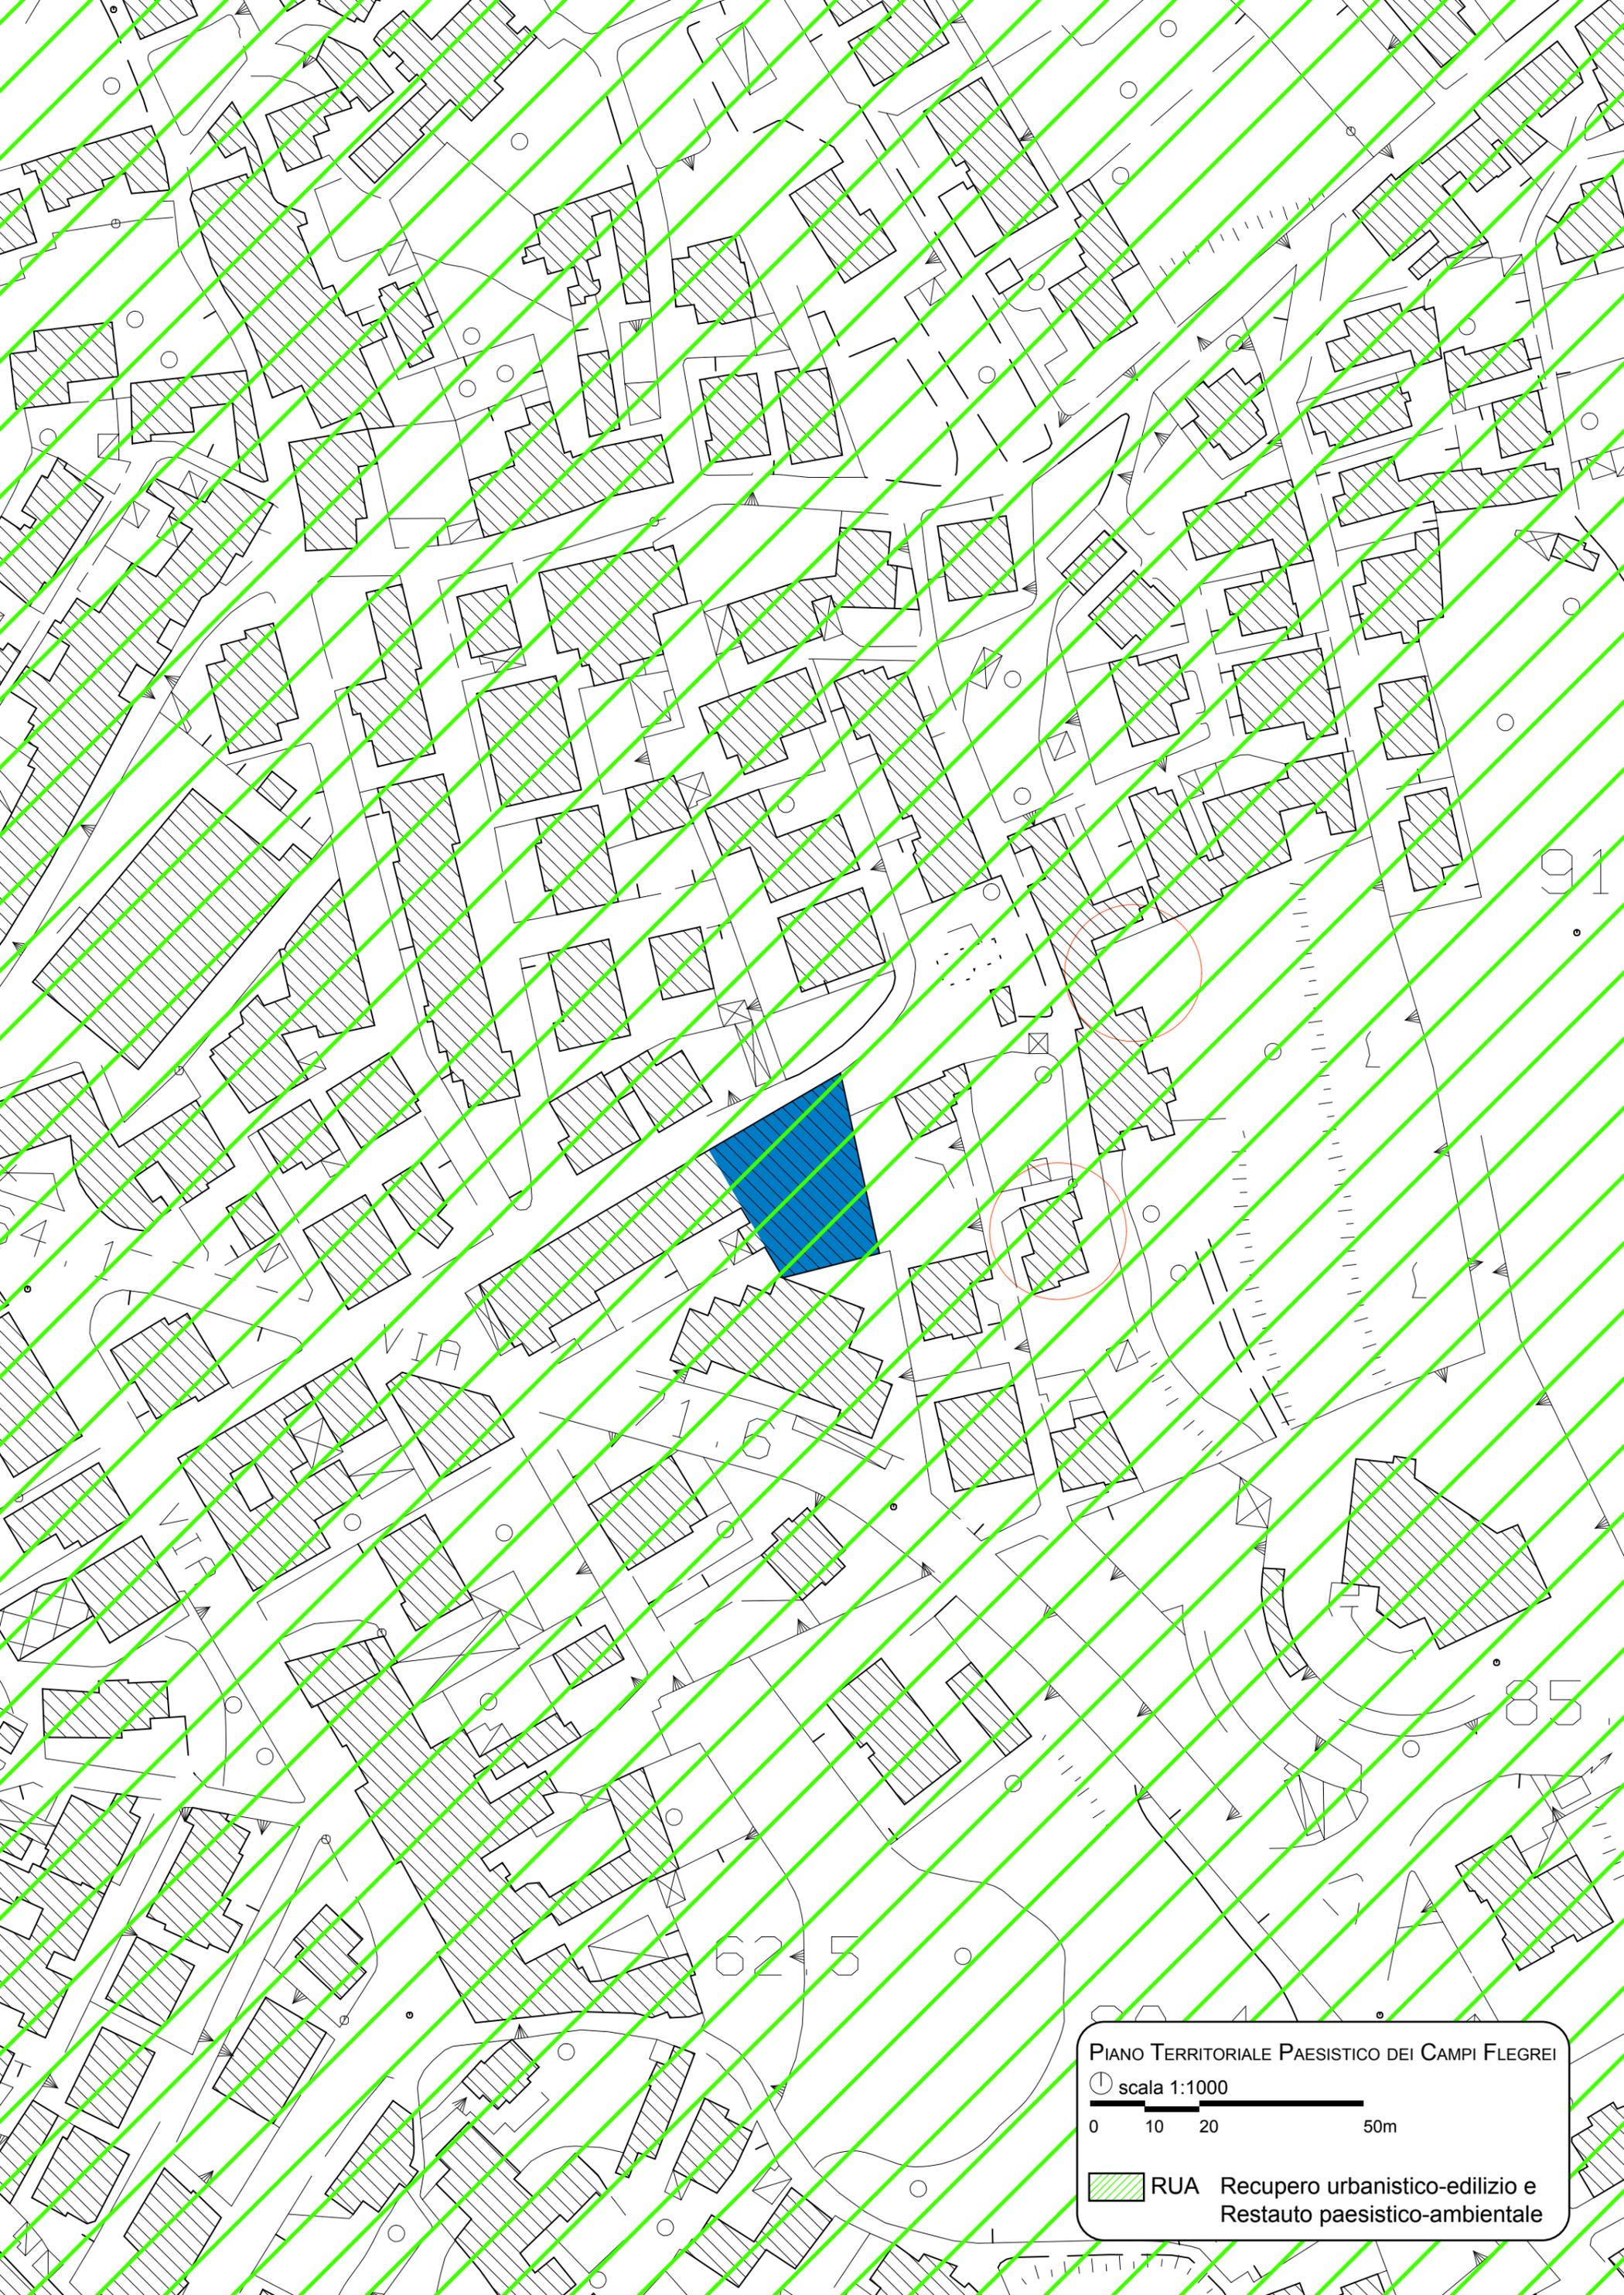


PIANO TERRITORIALE PAESISTICO DEI CAMPI FLEGREI  
🕒 scala 1:1000  
0 10 20 50m  
■ RUA Recupero urbanistico-edilizio e  
Restauto paesistico-ambientale

# ESTRATTO PRG: Zona Fb

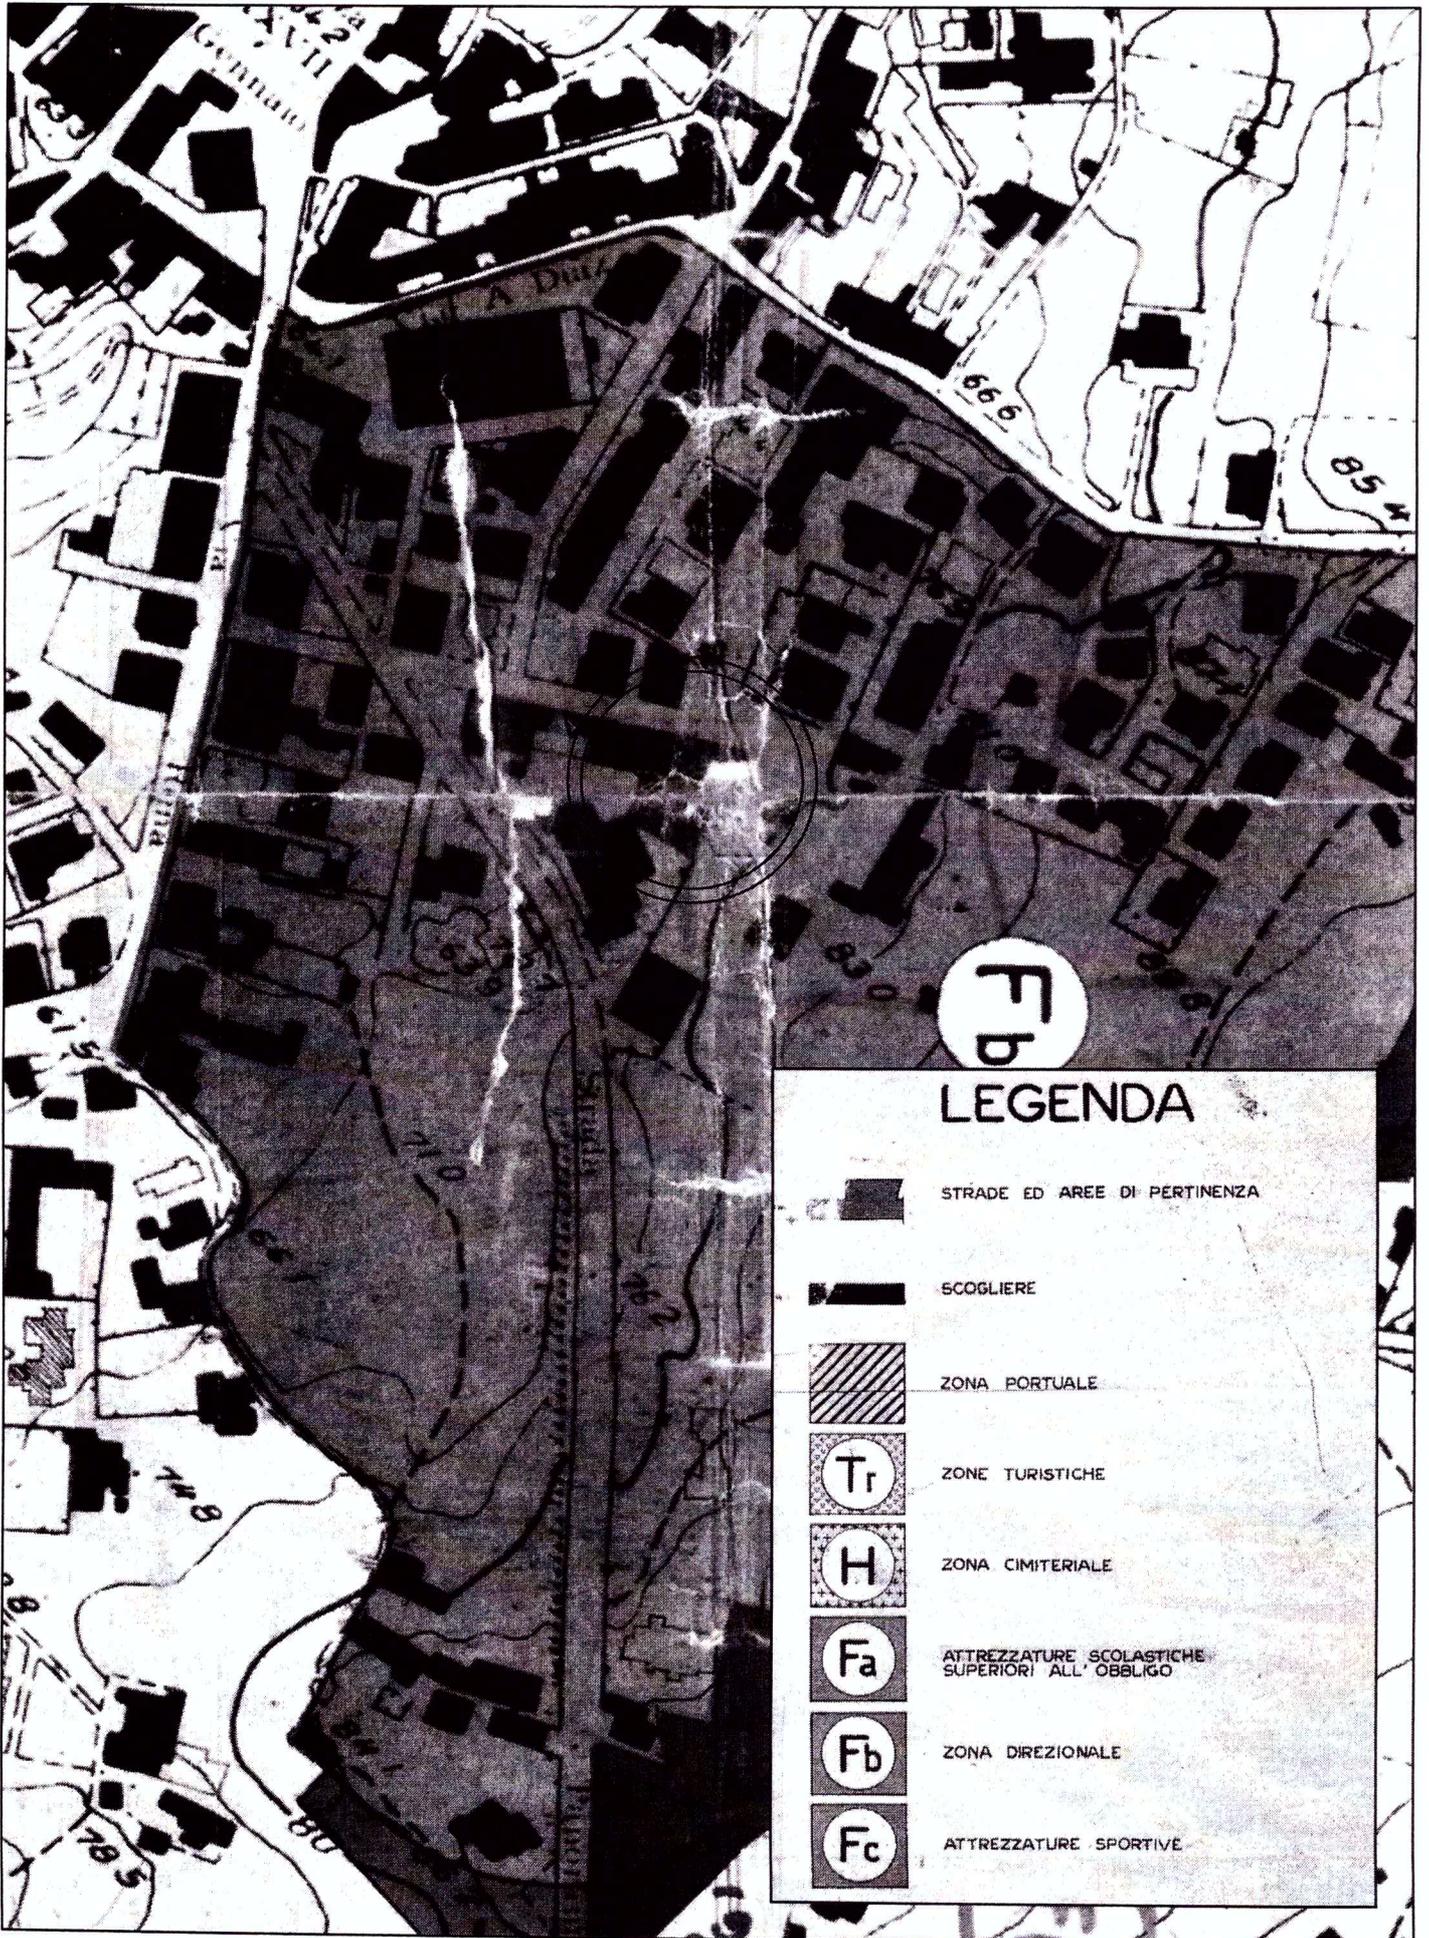

Scala 1:2000

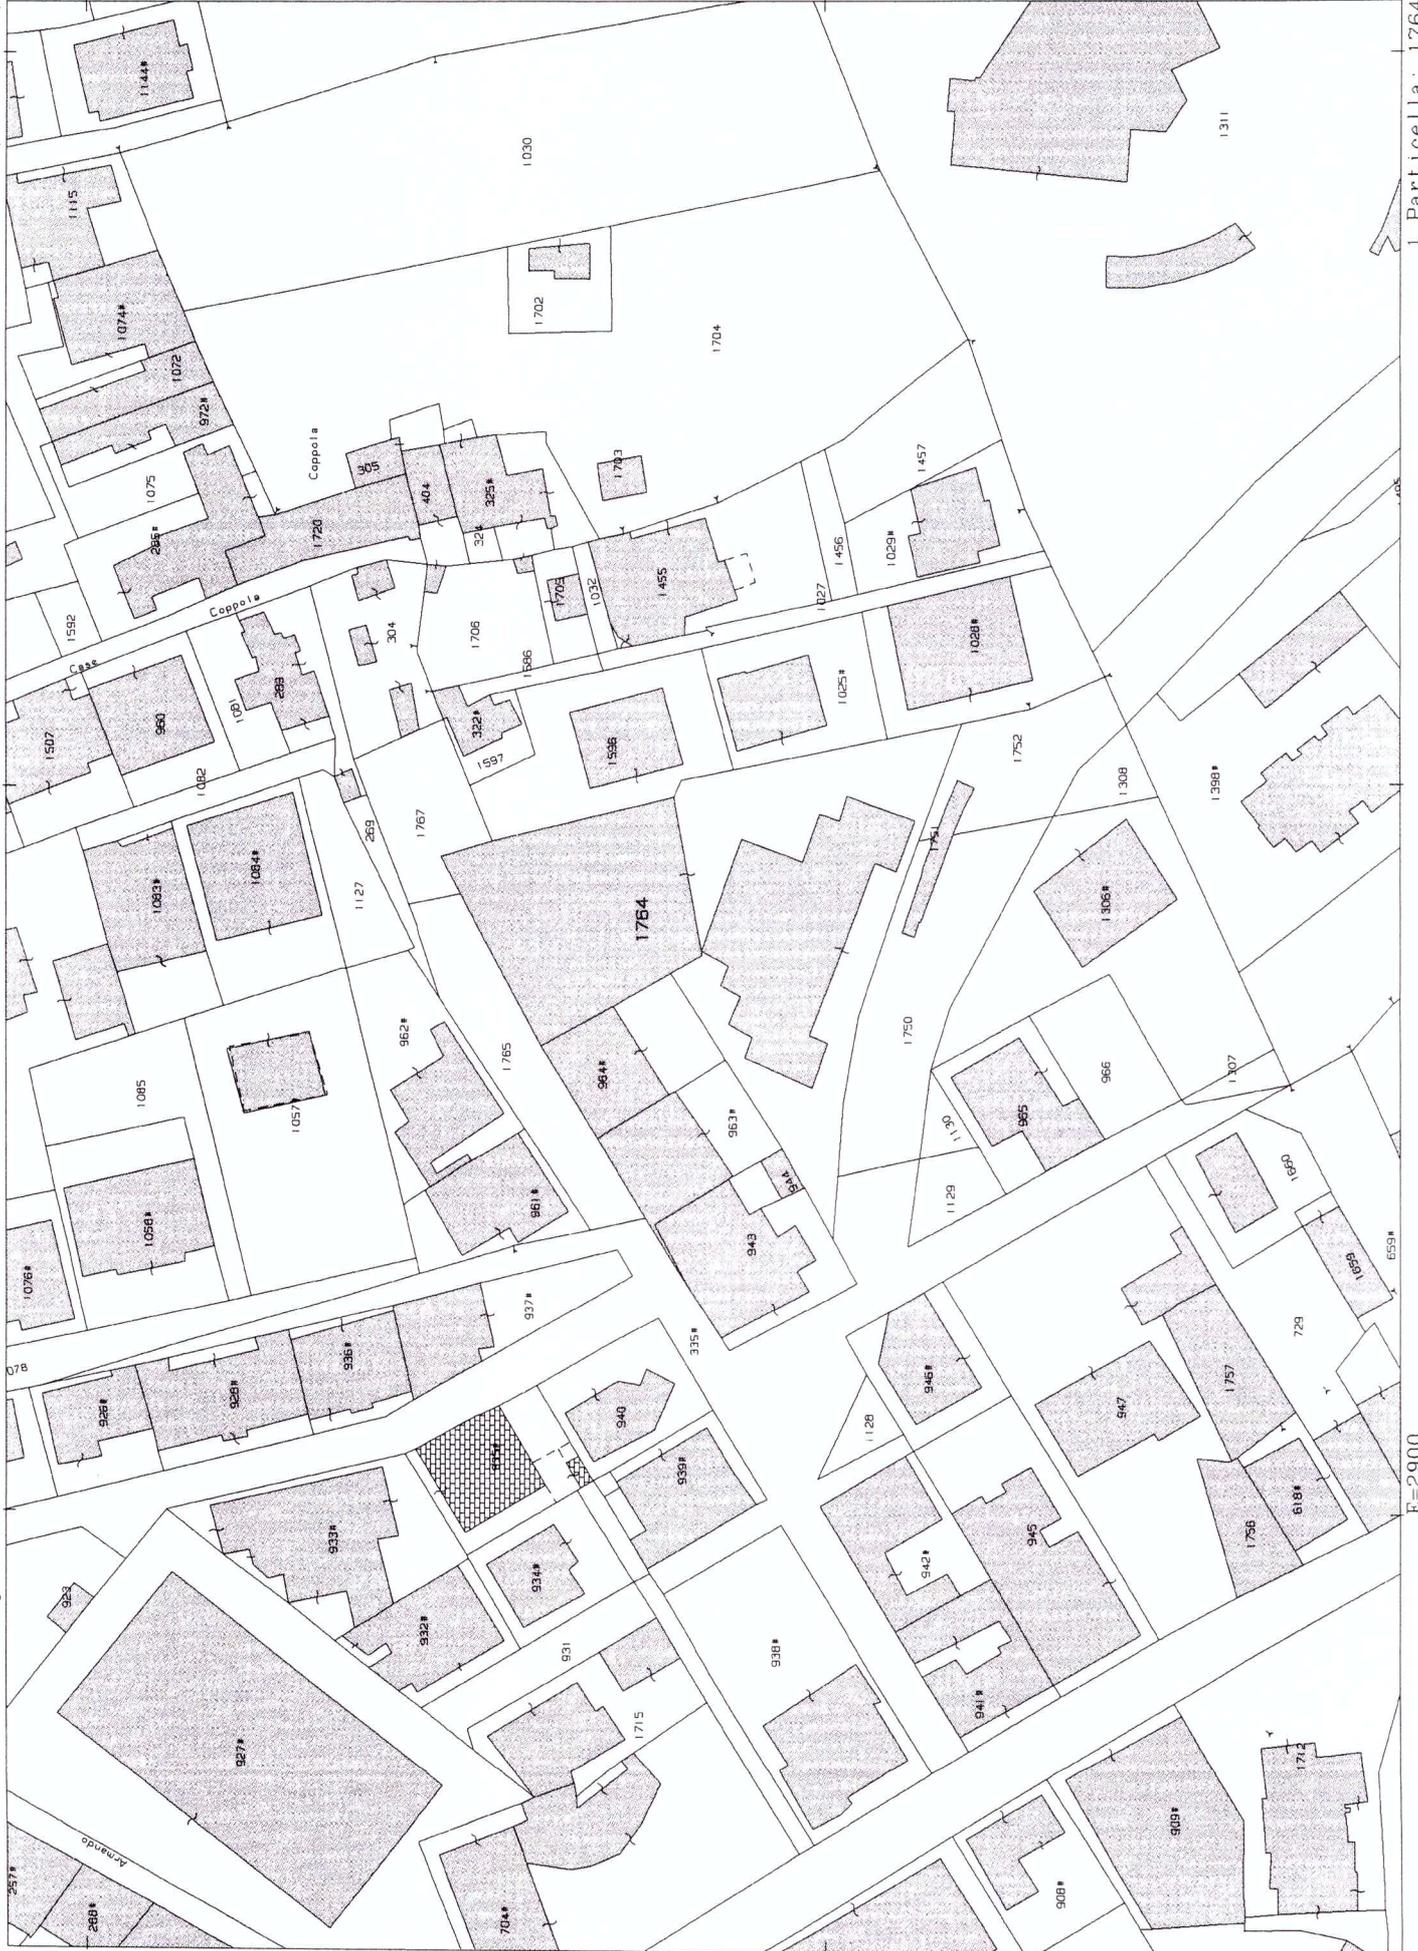

N=2400

E=2900

1 Particella: 1764