



Sezione A/A
scala 1:100

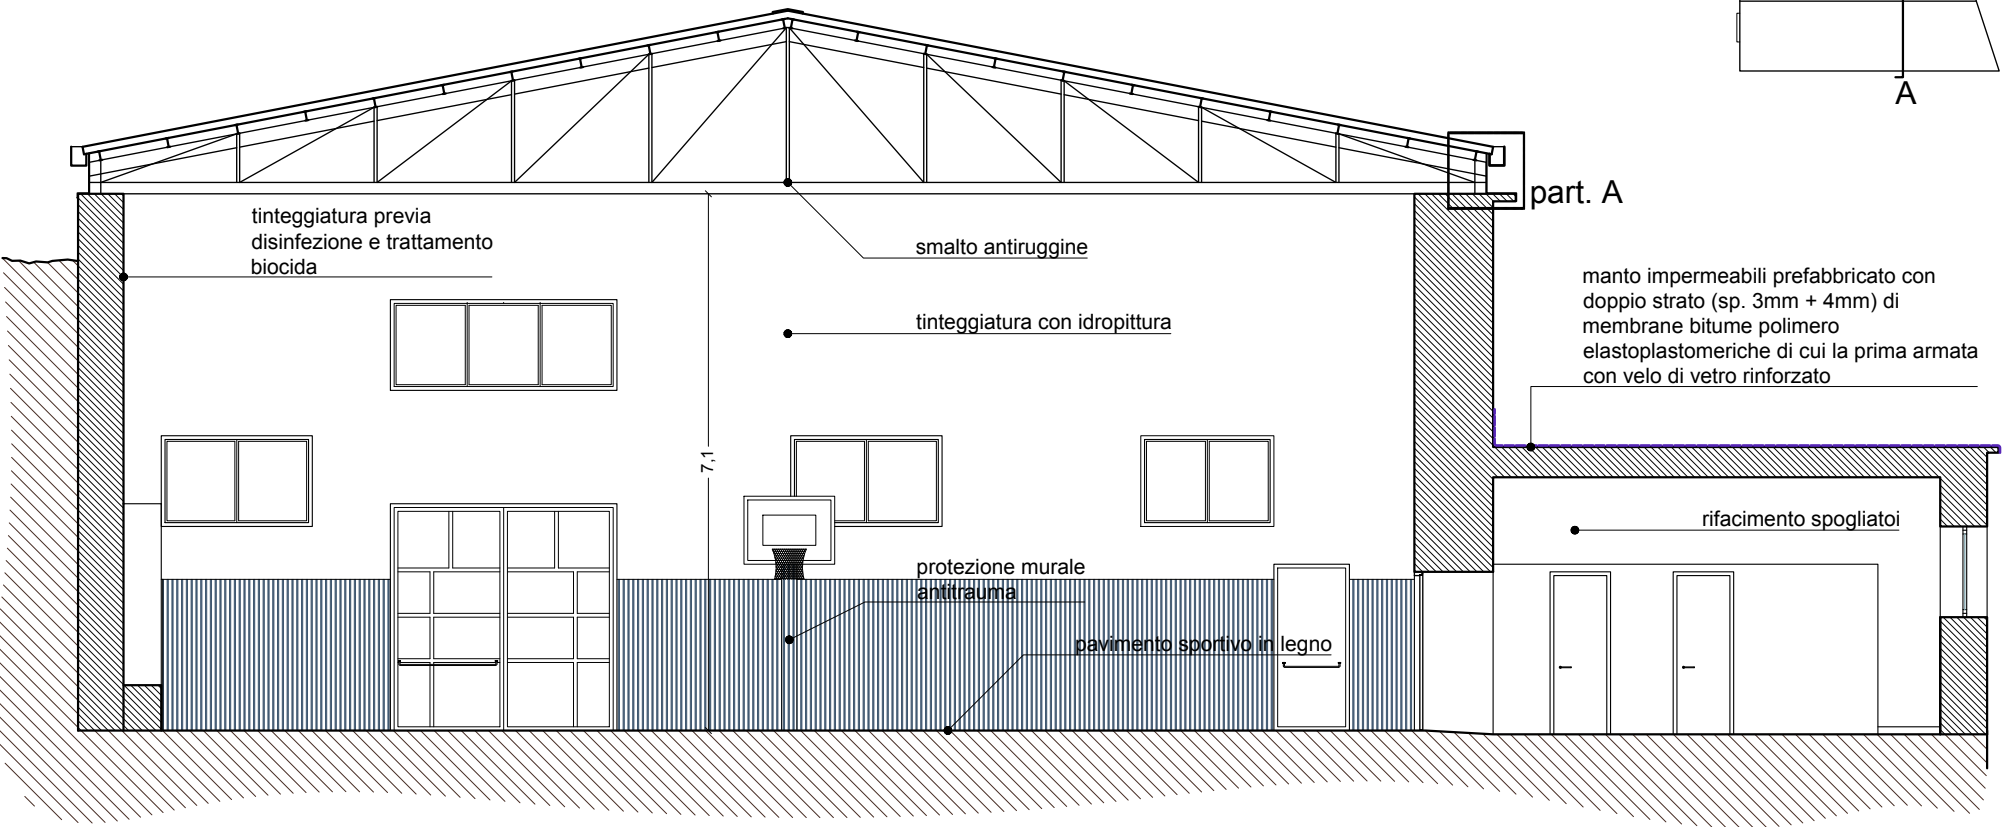


Protezione protezioni antitrauma
scala 1:25

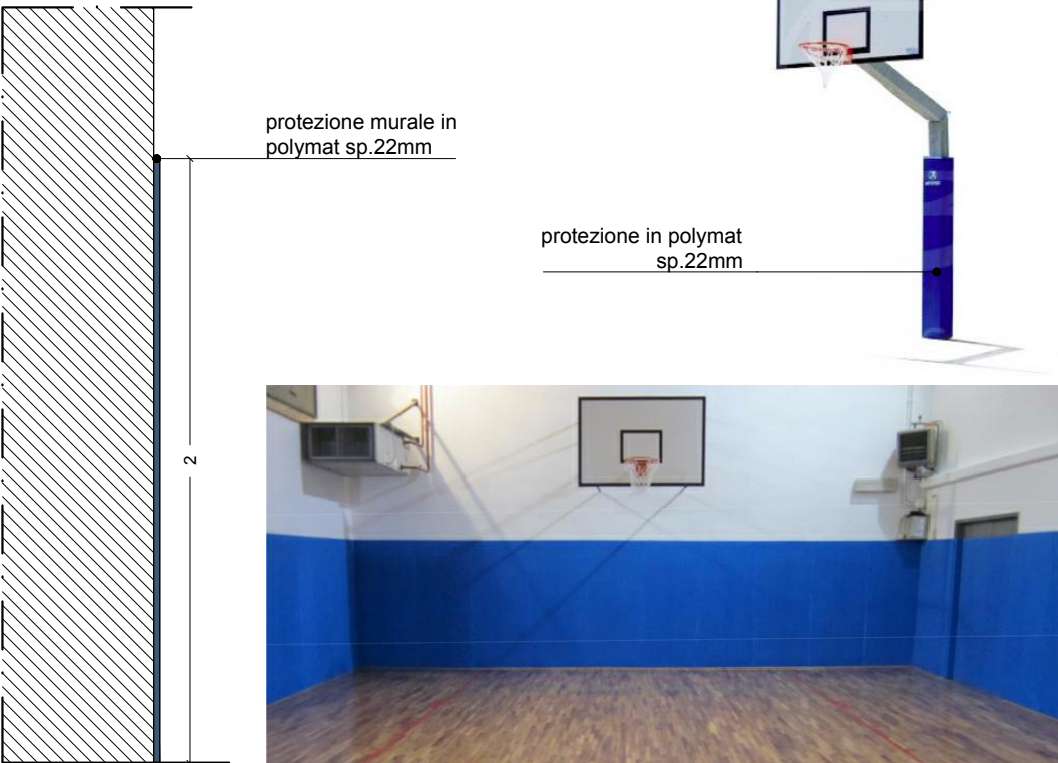


ESEMPIO DI INSTALLAZIONE


Particolare pavimentazione sportiva
scala 1:10

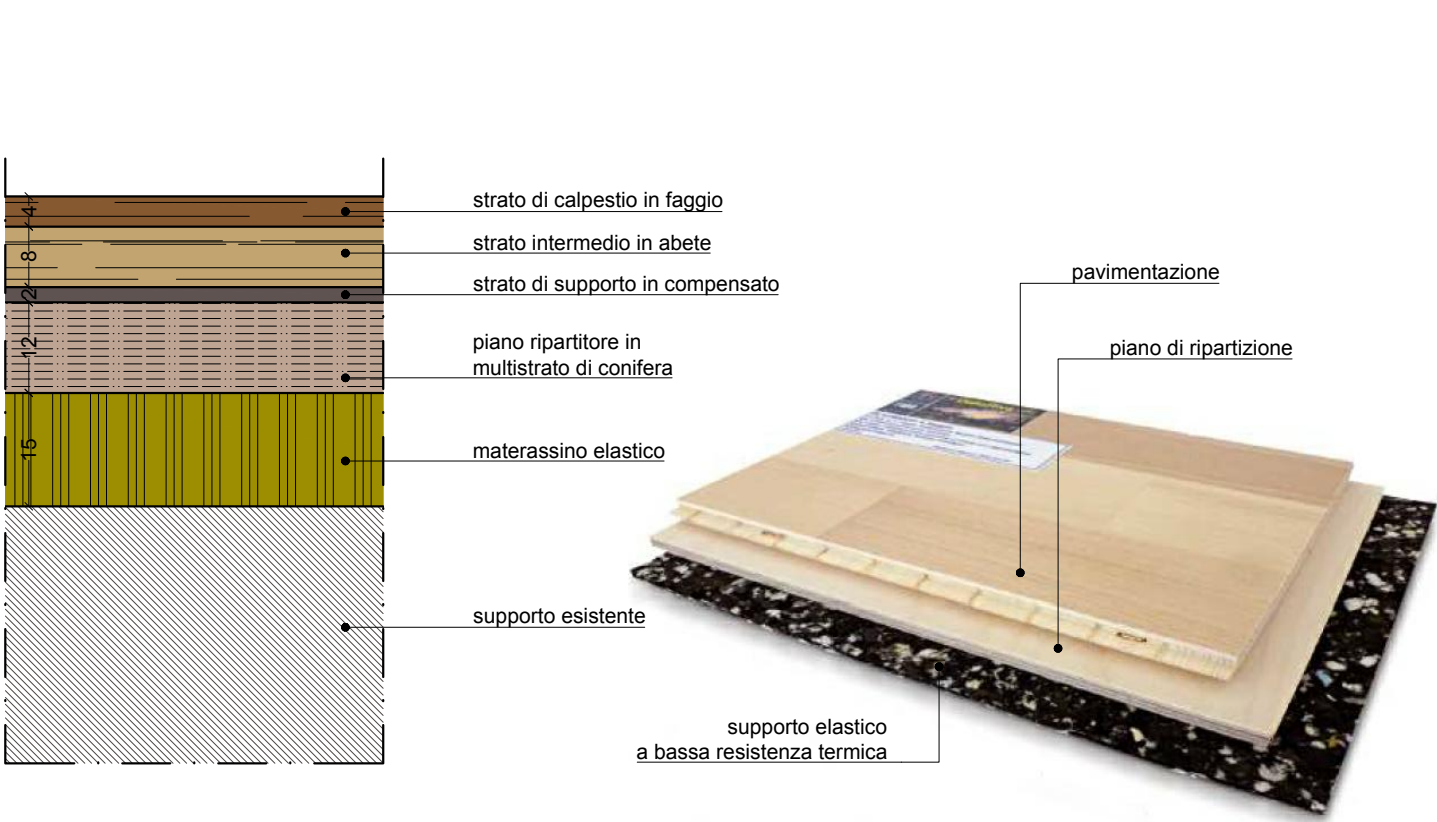

Stralcio servizi igienici
scala 1:50

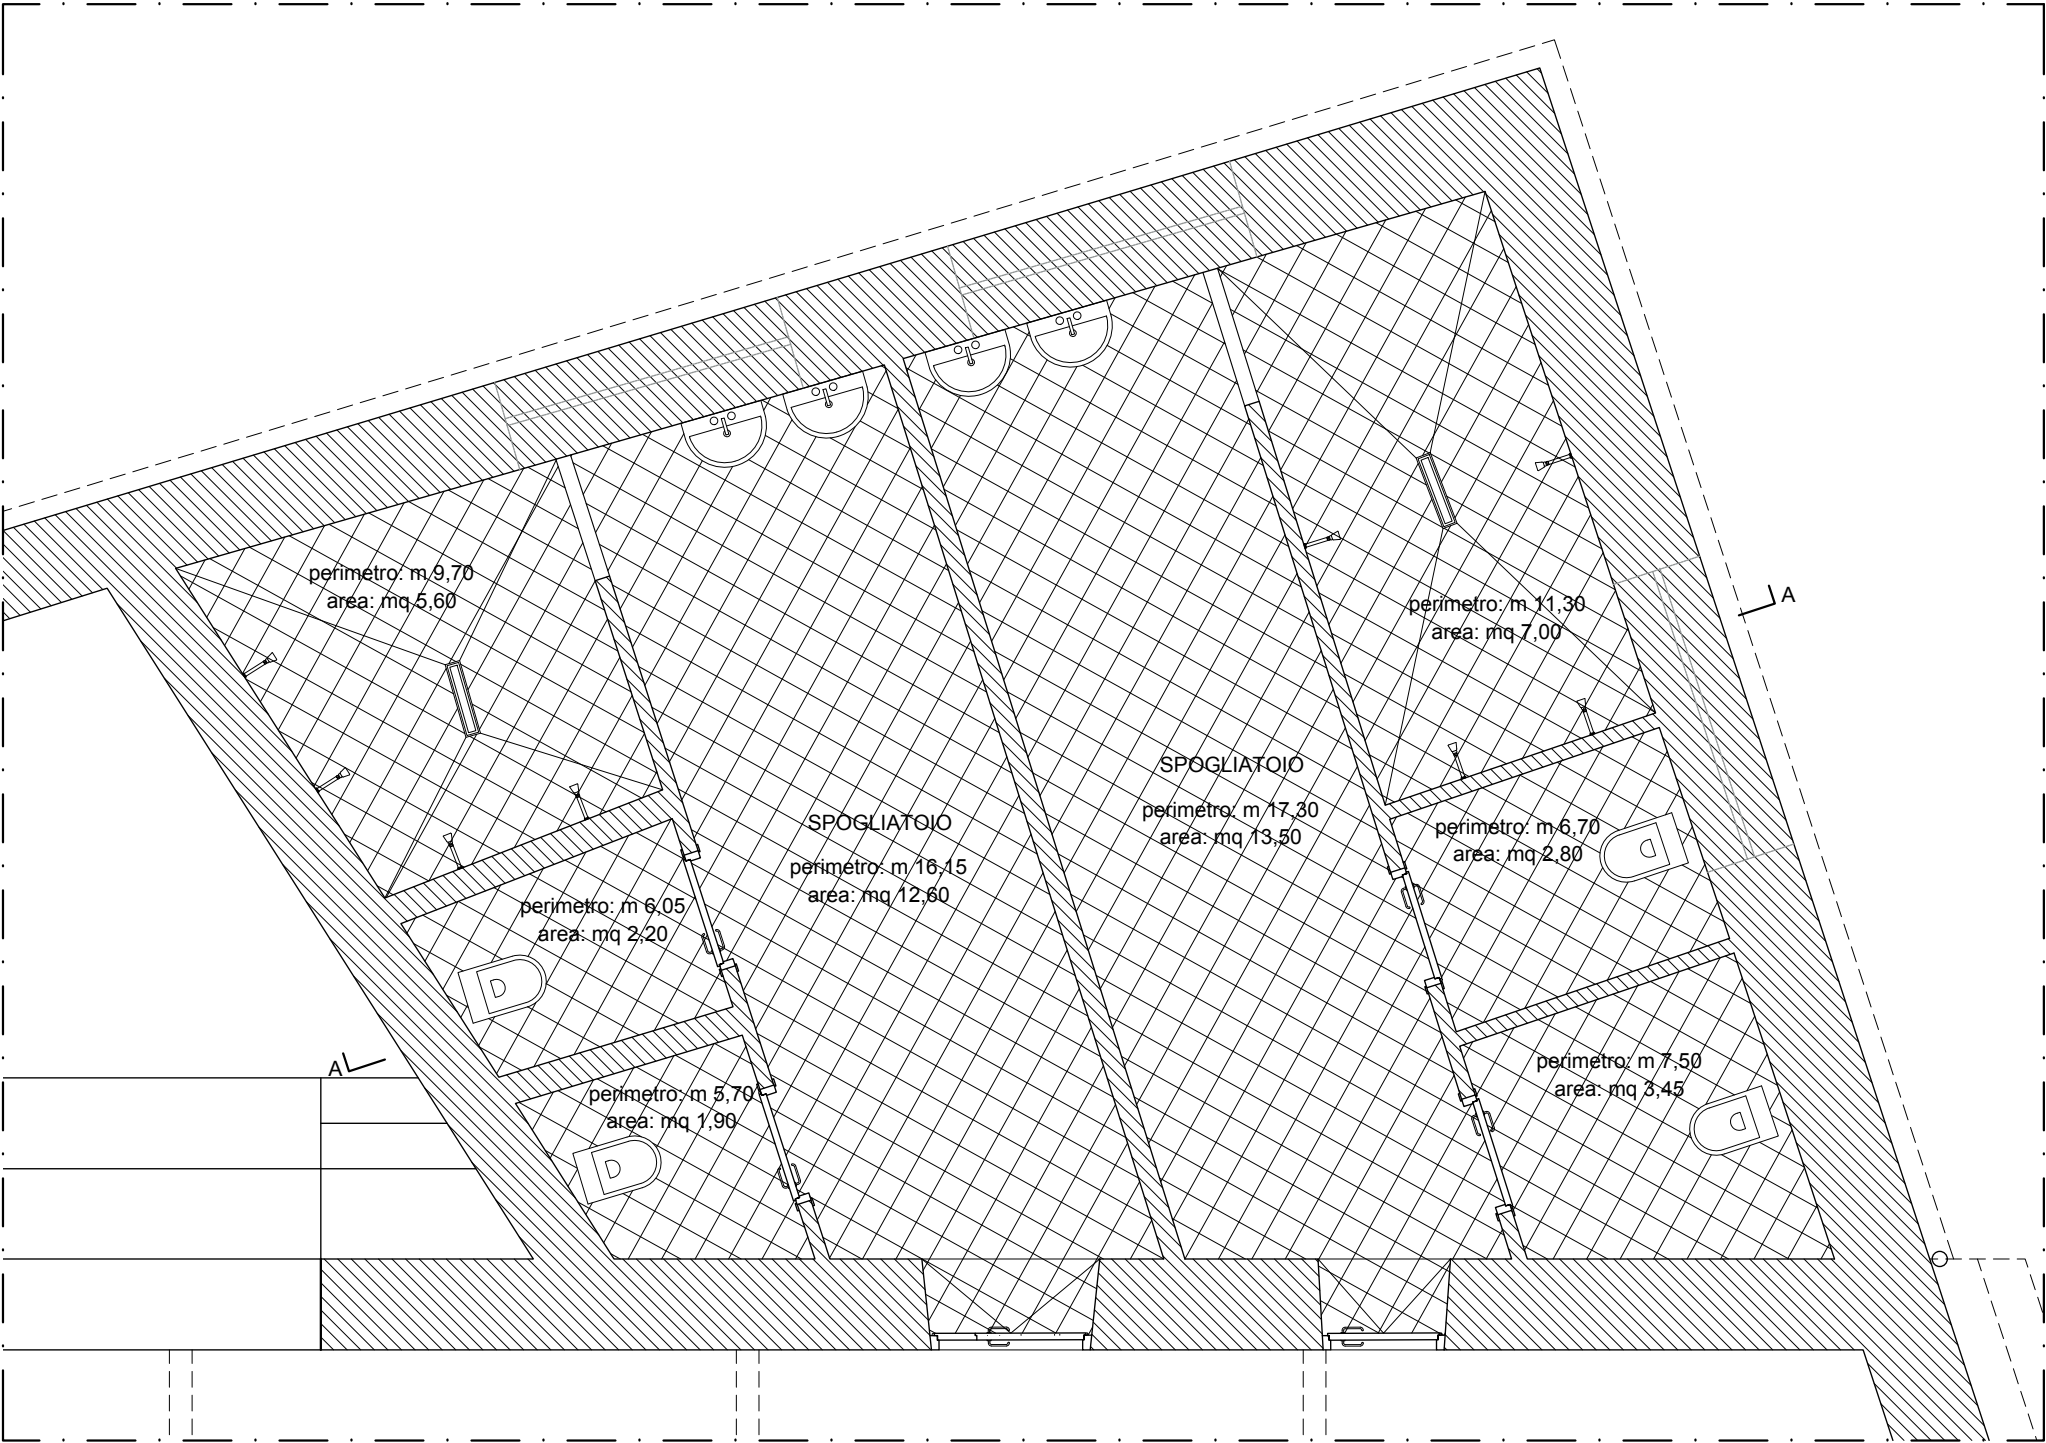

Sezione A/A
scala 1:50

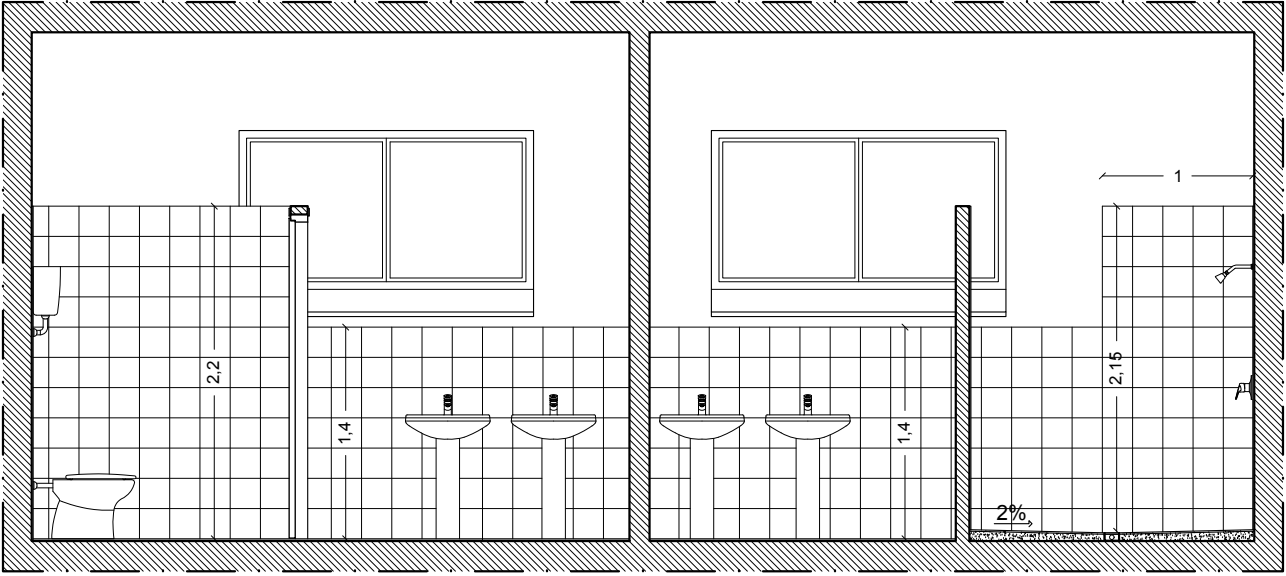

Comune di
Monte di Procida
Provincia di Napoli

Riqualficazione
Palestra I.C.S.
Amerigo Vespucci



Responsabile III settore:
arch. Antonio ILLIANO

RUP:
ing. Antonio FERRANTE

Progettista:
scia
architettura
ingegneria
NAPOLI

arch. Rosa
BUNANNO

GIUGNO 2018

PROGETTO ESECUTIVO
Particolari costruttivi

Revisione:

MdP_PAV_Es_EG.02

nome file:

scala: **varie**

EG
02