


STRALCIO PLANIMETRICO INTERVENTI DI RIQUALIFICAZIONE

scala 1:100

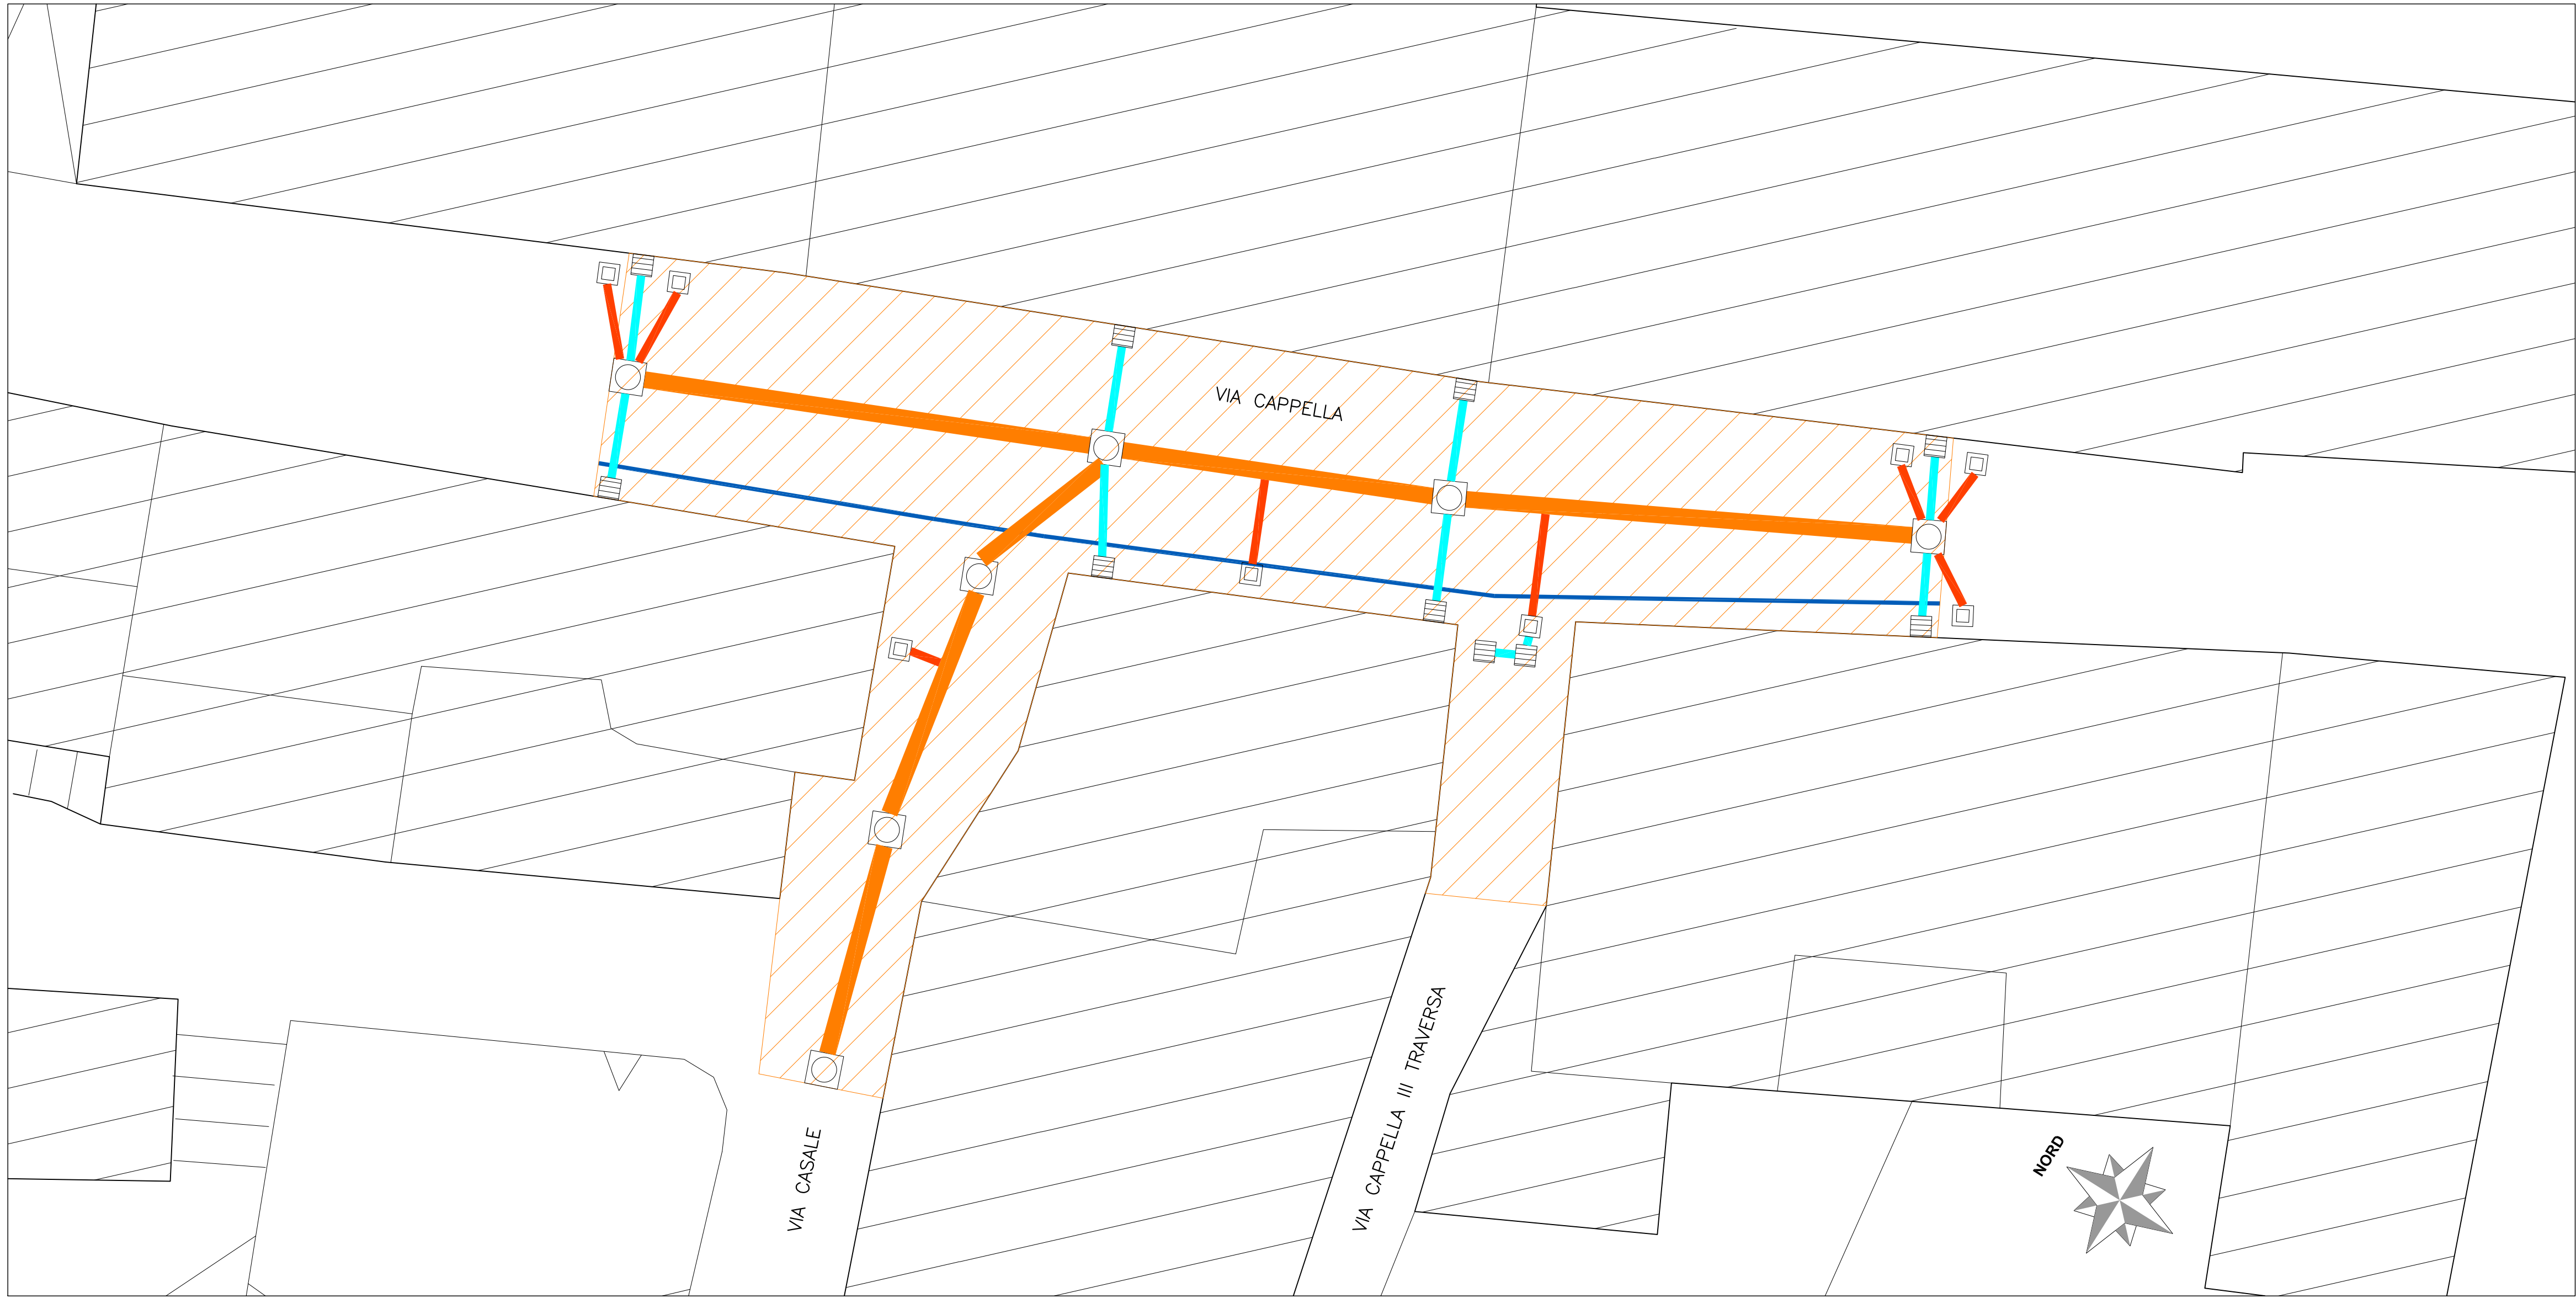


LEGENDA	
	RIQUALIFICAZIONE SEDE STRADALE
	CHIUSINO DI ISPEZIONE D400
	CHIUSINO DI ISPEZIONE C250
	GRIGLIA CONCAVA CLASSE C250
	CONDOTTA FOGNARIA PRINCIPALE
	CONDOTTA SCARICO ACQUE BIANCHE
	CONDOTTA ADDUZIONE FOGNARIA PRIVATA
	CONDOTTA IDRICA


SEZIONI TIPO

scala 1:50

RIQUALIFICAZIONE SEDE STRADALE

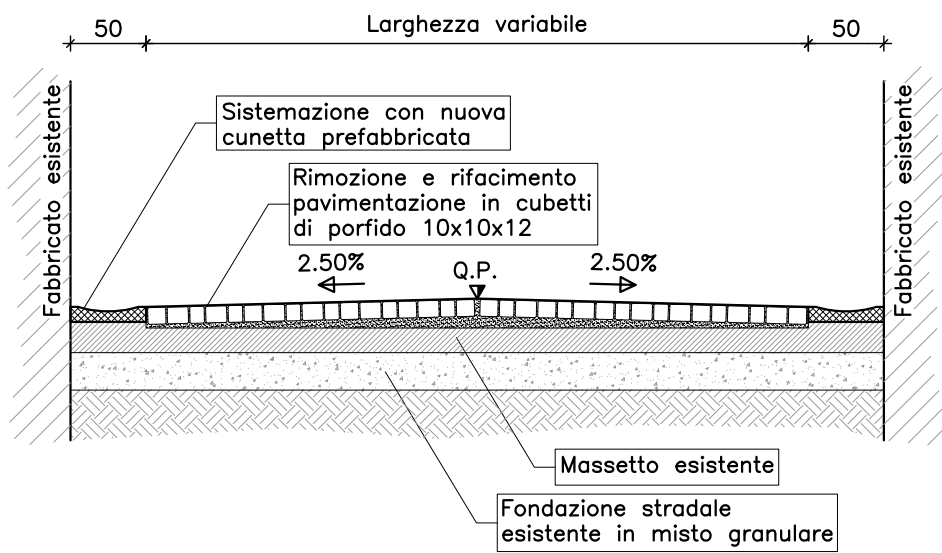


RIPRISTINO SOTTOSERVIZI ALLACCIO CADITOIA-POZZETTO FOGNARIO DI ISPEZIONE

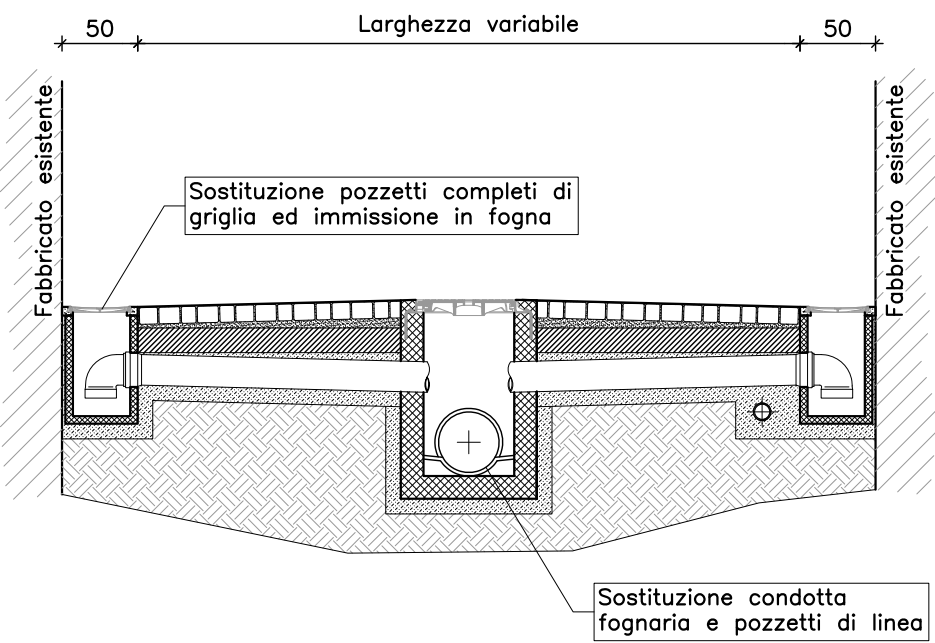


SOSTITUZIONE CONDOTTE FOGNARIE

SEZIONE SCAVO TIPO


scala 1:20

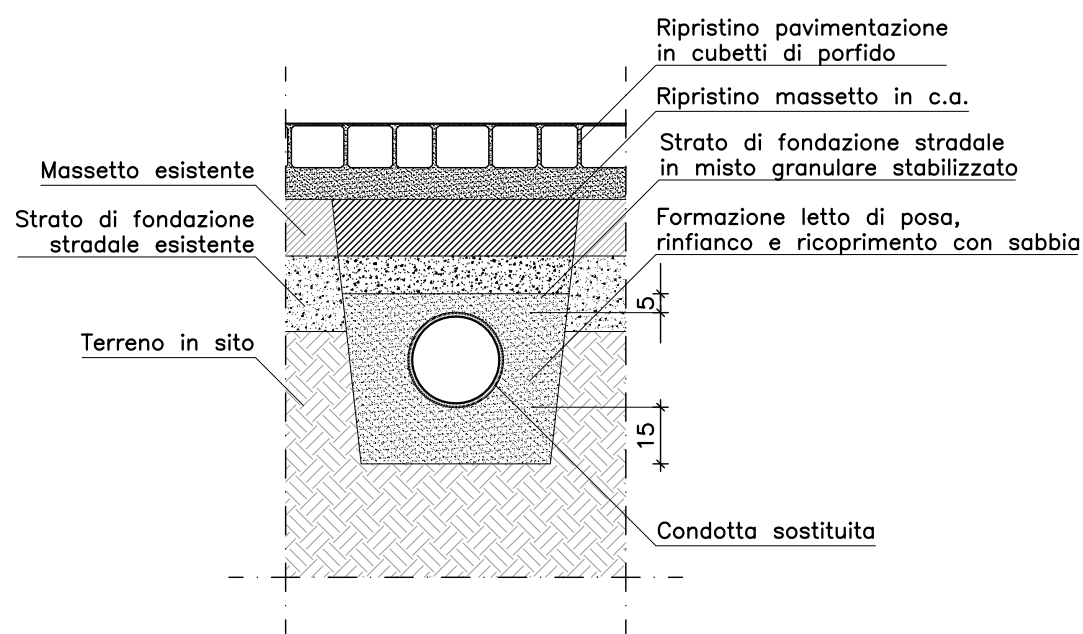

RIPRISTINO SOTTOSERVIZI ALLACCIO PRIVATO SU CONDOTTA FOGNARIA PRINCIPALE

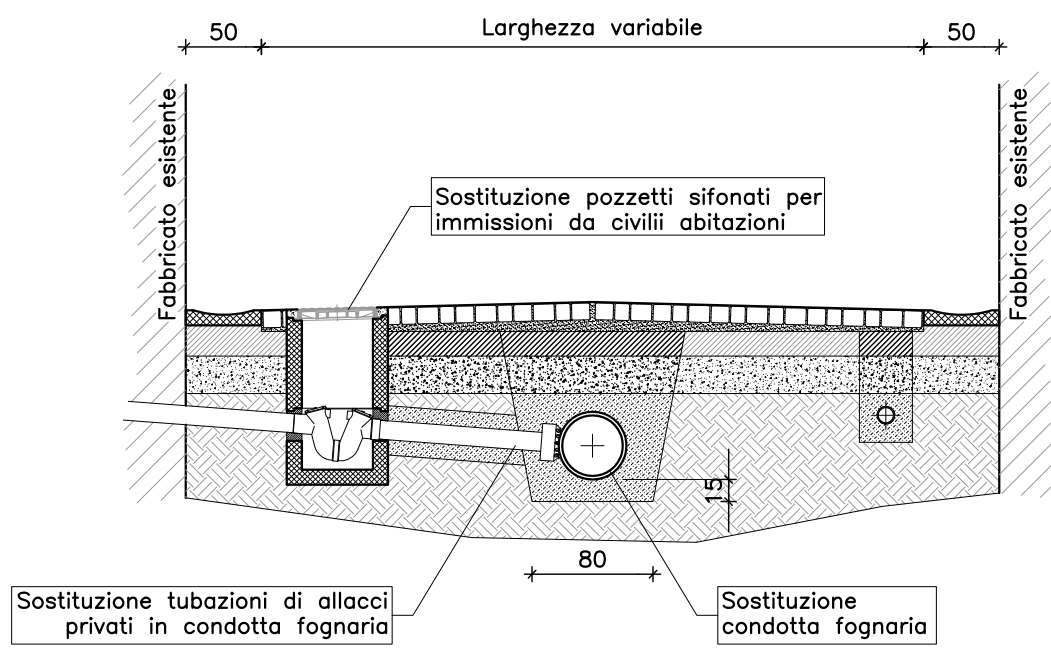


RIPRISTINO SOTTOSERVIZI ALLACCIO PRIVATO SU CONDOTTA IDRICA

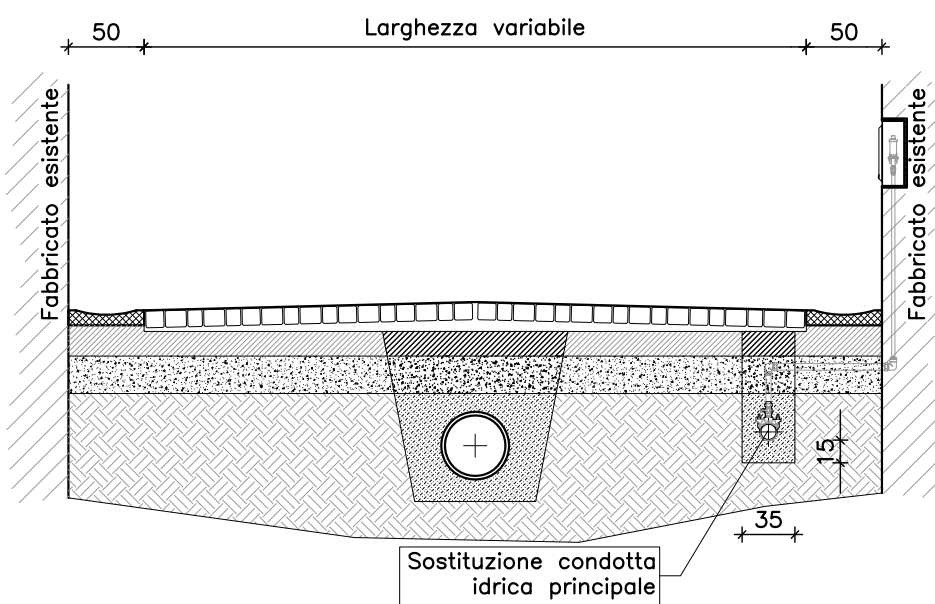

SOSTITUZIONE CONDOTTA IDRICA

SEZIONE SCAVO TIPO

scala 1:20

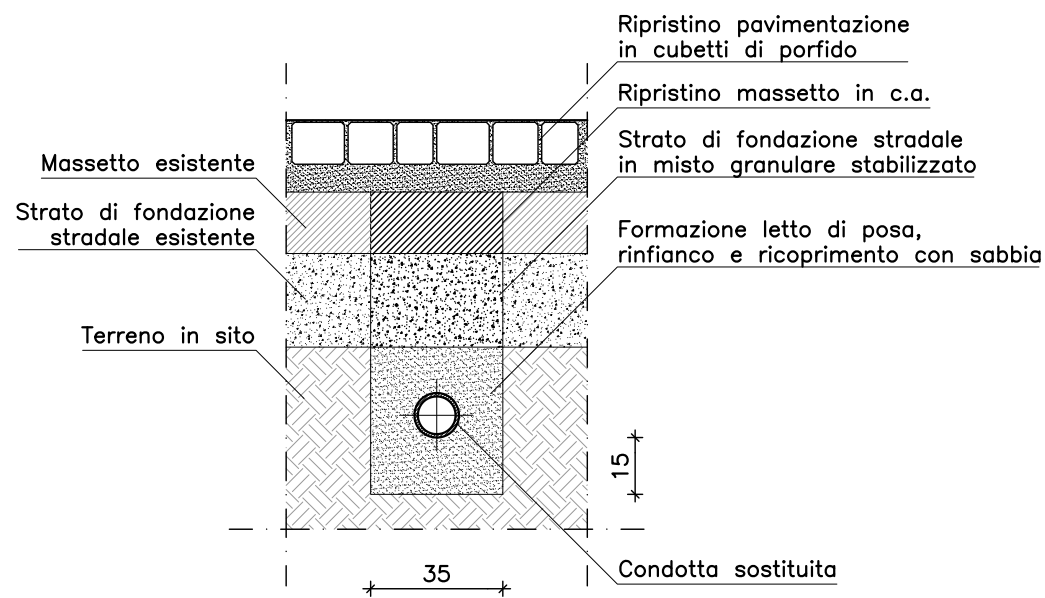

COMUNE DI MONTE DI PROCIDA



Città metropolitana di Napoli

RIQUALIFICAZIONE STRADALE E DEI SOTTOSERVIZI DI VIA CAPPELLA 1° STRALCIO

Decreto Dirigenziale Regione Campania n. 143 del 09/04/2019

PROGETTO ESECUTIVO

AMBITO Programmi di intervento sulla viabilità regionale finanziati con le risorse fsc 2014-2020 di cui alla delibera CIPE 54-2016 - Programma E1: Interventi per il sistema di mobilità del litorale Domizio

ELABORATO TAV.05	Riqualificazione stradale e ripristino sottoservizi
------------------	---

CUP	F47H19001640002	SCALA	varie	File
Data	30 LUGLIO 2019			05 Riqualificazione stradale e ripristi...

Il RUP Geom. Tobia Ladonea Parascandolo	Il Progettista Arch. Antonio Mauro Illiano Responsabile III Settore
--	---