


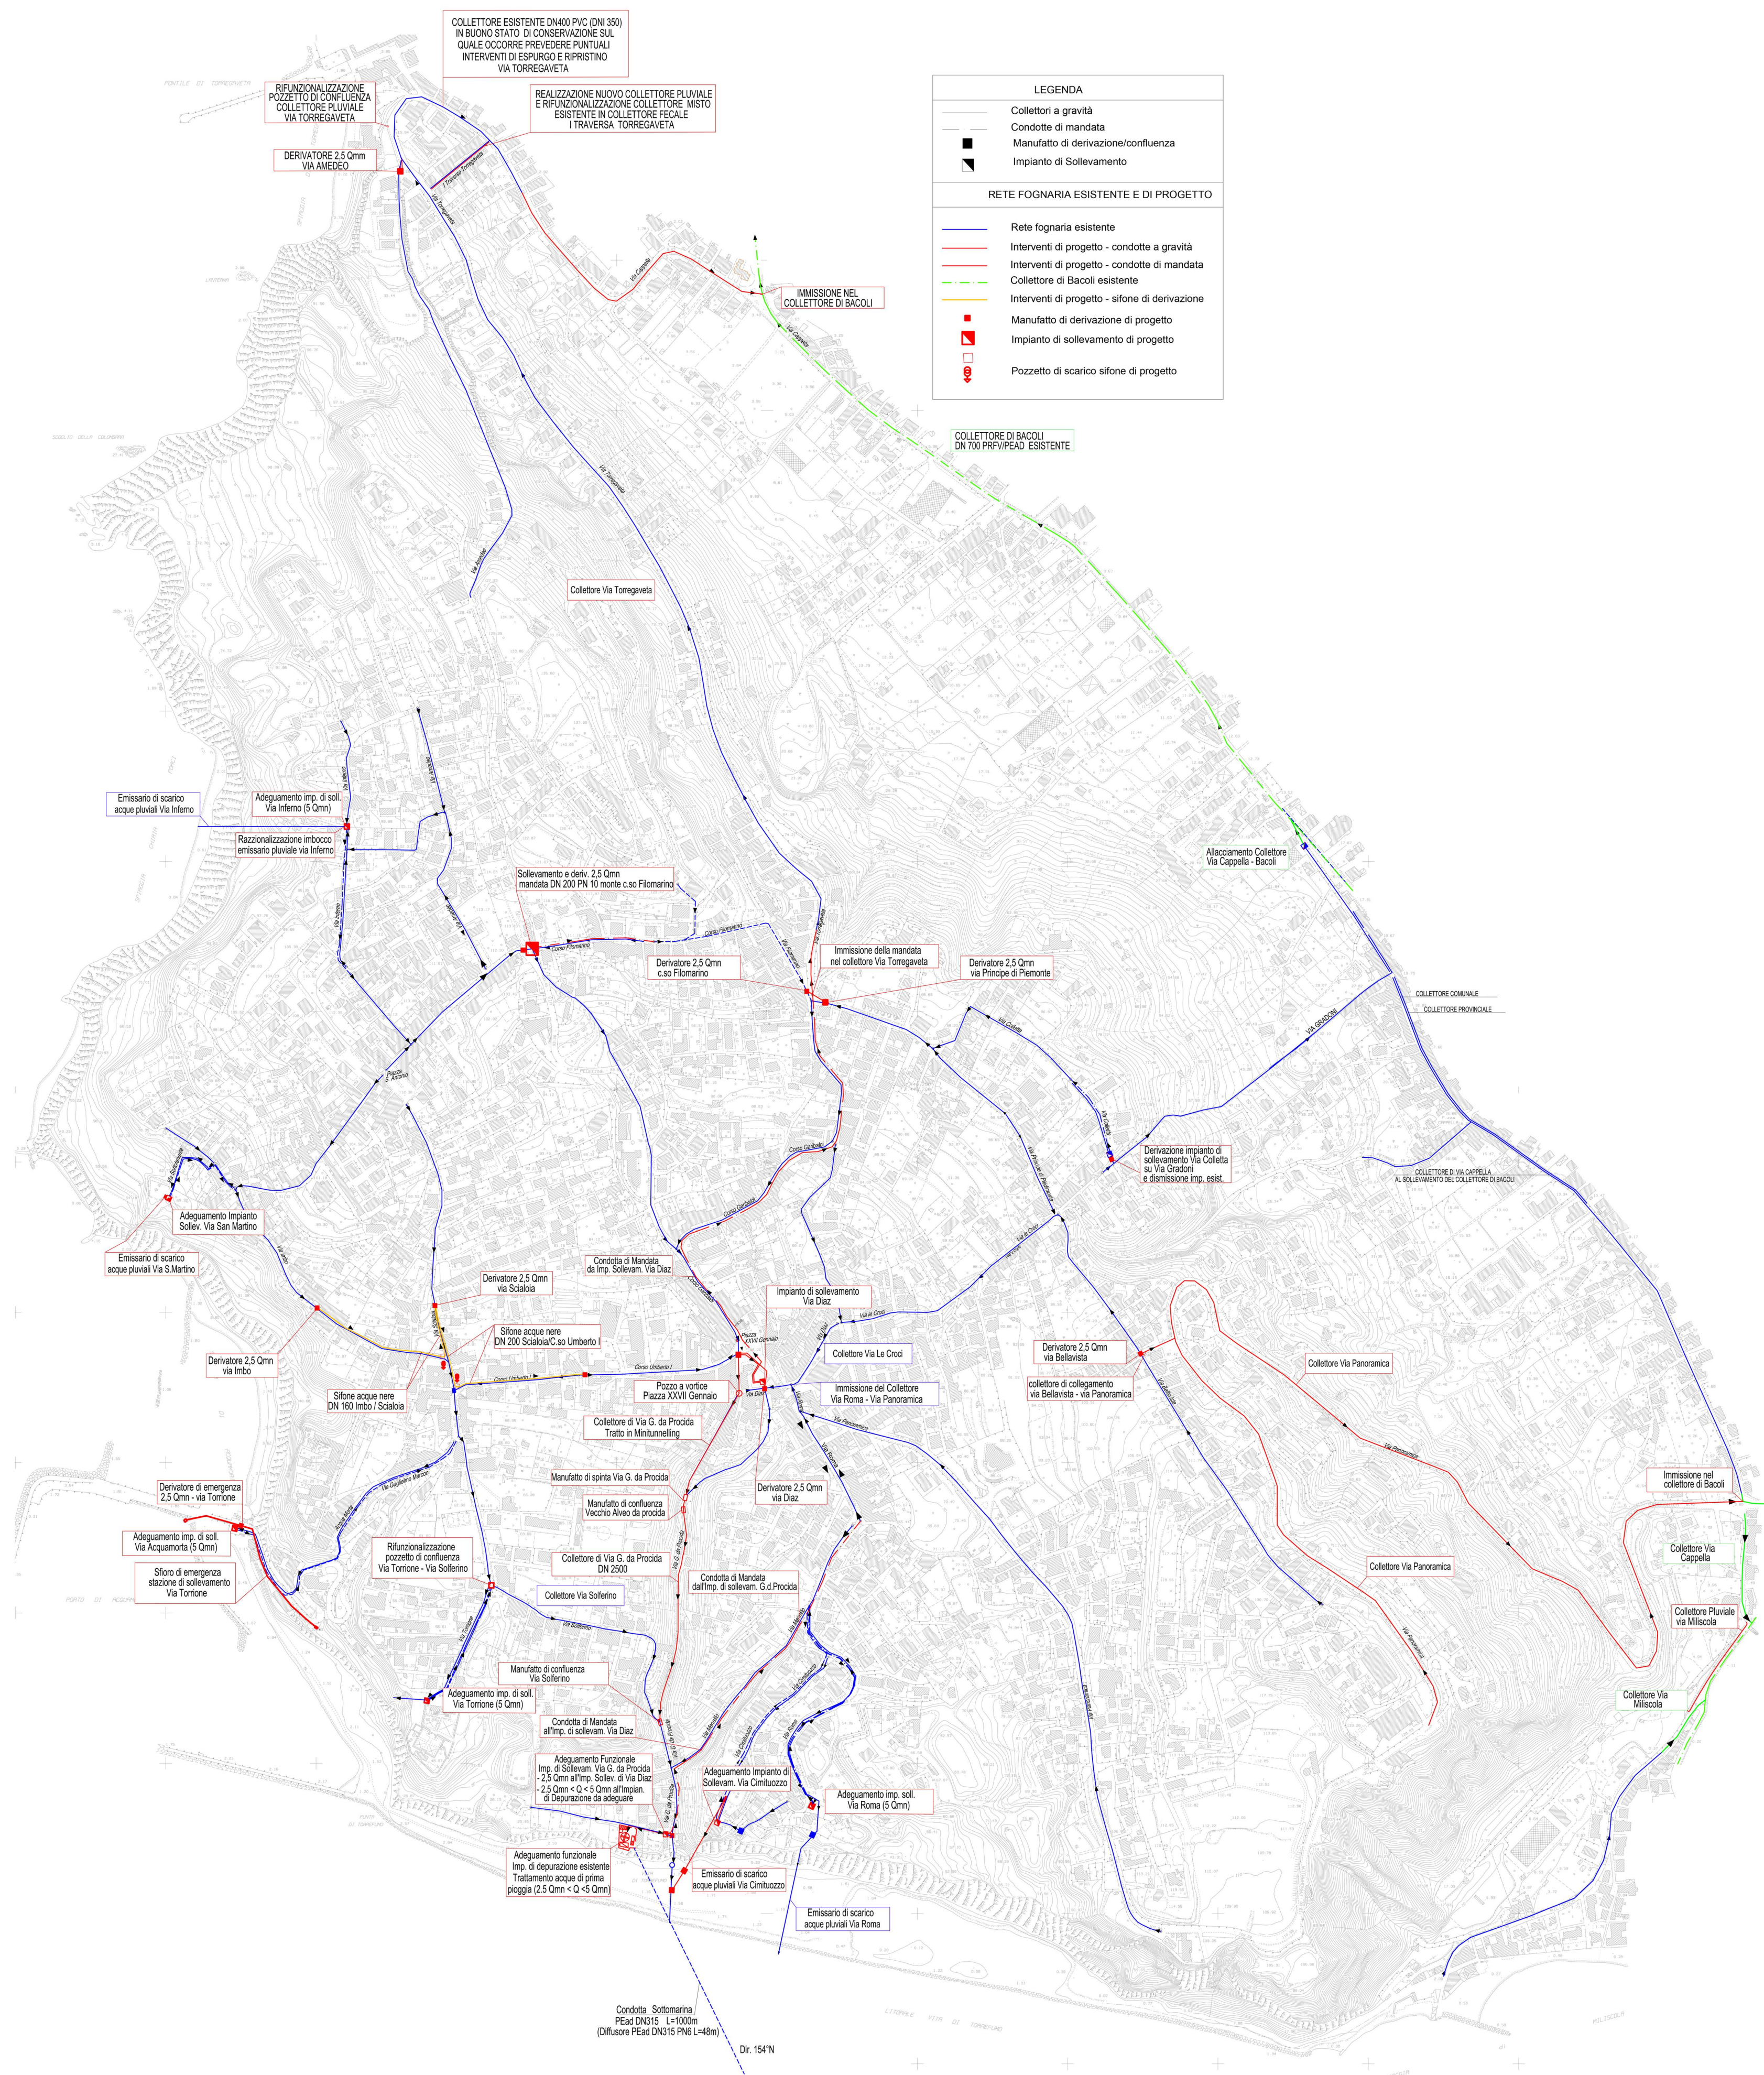

**PUC** Monte di Procida



COMUNE DI  
MONTE DI PROCIDA

CITTÀ METROPOLITANA  
DI NAPOLI

**GRUPPO DI PROGETTAZIONE**  
PROF. ARCH. PASQUALE MIANO  
ARCH. EUGENIO CERTOSINO  
ARCH. ORFINA FRANCESCA FATIGATO  
ARCH. FEDERICA FERRARA  
PROF. ARCH. FABRIZIO FUSCO  
PROF. ARCH. CARMINE PISCOPO  
PROF. ARCH. PAOLA SCALA

CON  
ARCH. GIUSEPPE RUOCO  
ARCH. VERONICA DE FALCO  
ARCH. MADDALENA VERRILLO  
DOTT. EMANUELE COSTAGLIOLA  
ARCH. FEDERICA SOMMELLA

**SINDACO**  
DOTT. GIUSEPPE PUGLIESE

**ASSESSORE**  
ARCH. FRANCESCO ESCALONA

**RUP**  
ARCH. ANTONIO ILLIANO

ELABORATO APPROVATO CON DELIBERA DI CONSIGLIO COMUNALE N. 6 DEL 29/05/2020

**Reti infrastrutturali esistenti ed in via di realizzazione:  
planimetria del progetto di ristrutturazione ed  
adeguamento funzionale del sistema fognario  
depurativo intercomunale - Grande progetto laghi  
Campi Flegrei**

SCALA 1 : 5 000

DATA: 29/05/2020

B3